


OSAYLEISKAAVA JA OSAYLEISKAAVAMUUTOS VANHA-LAHTI 002041
SALINKEDON OSAYLEISKAAVAN 002028 POISTUVA OSA

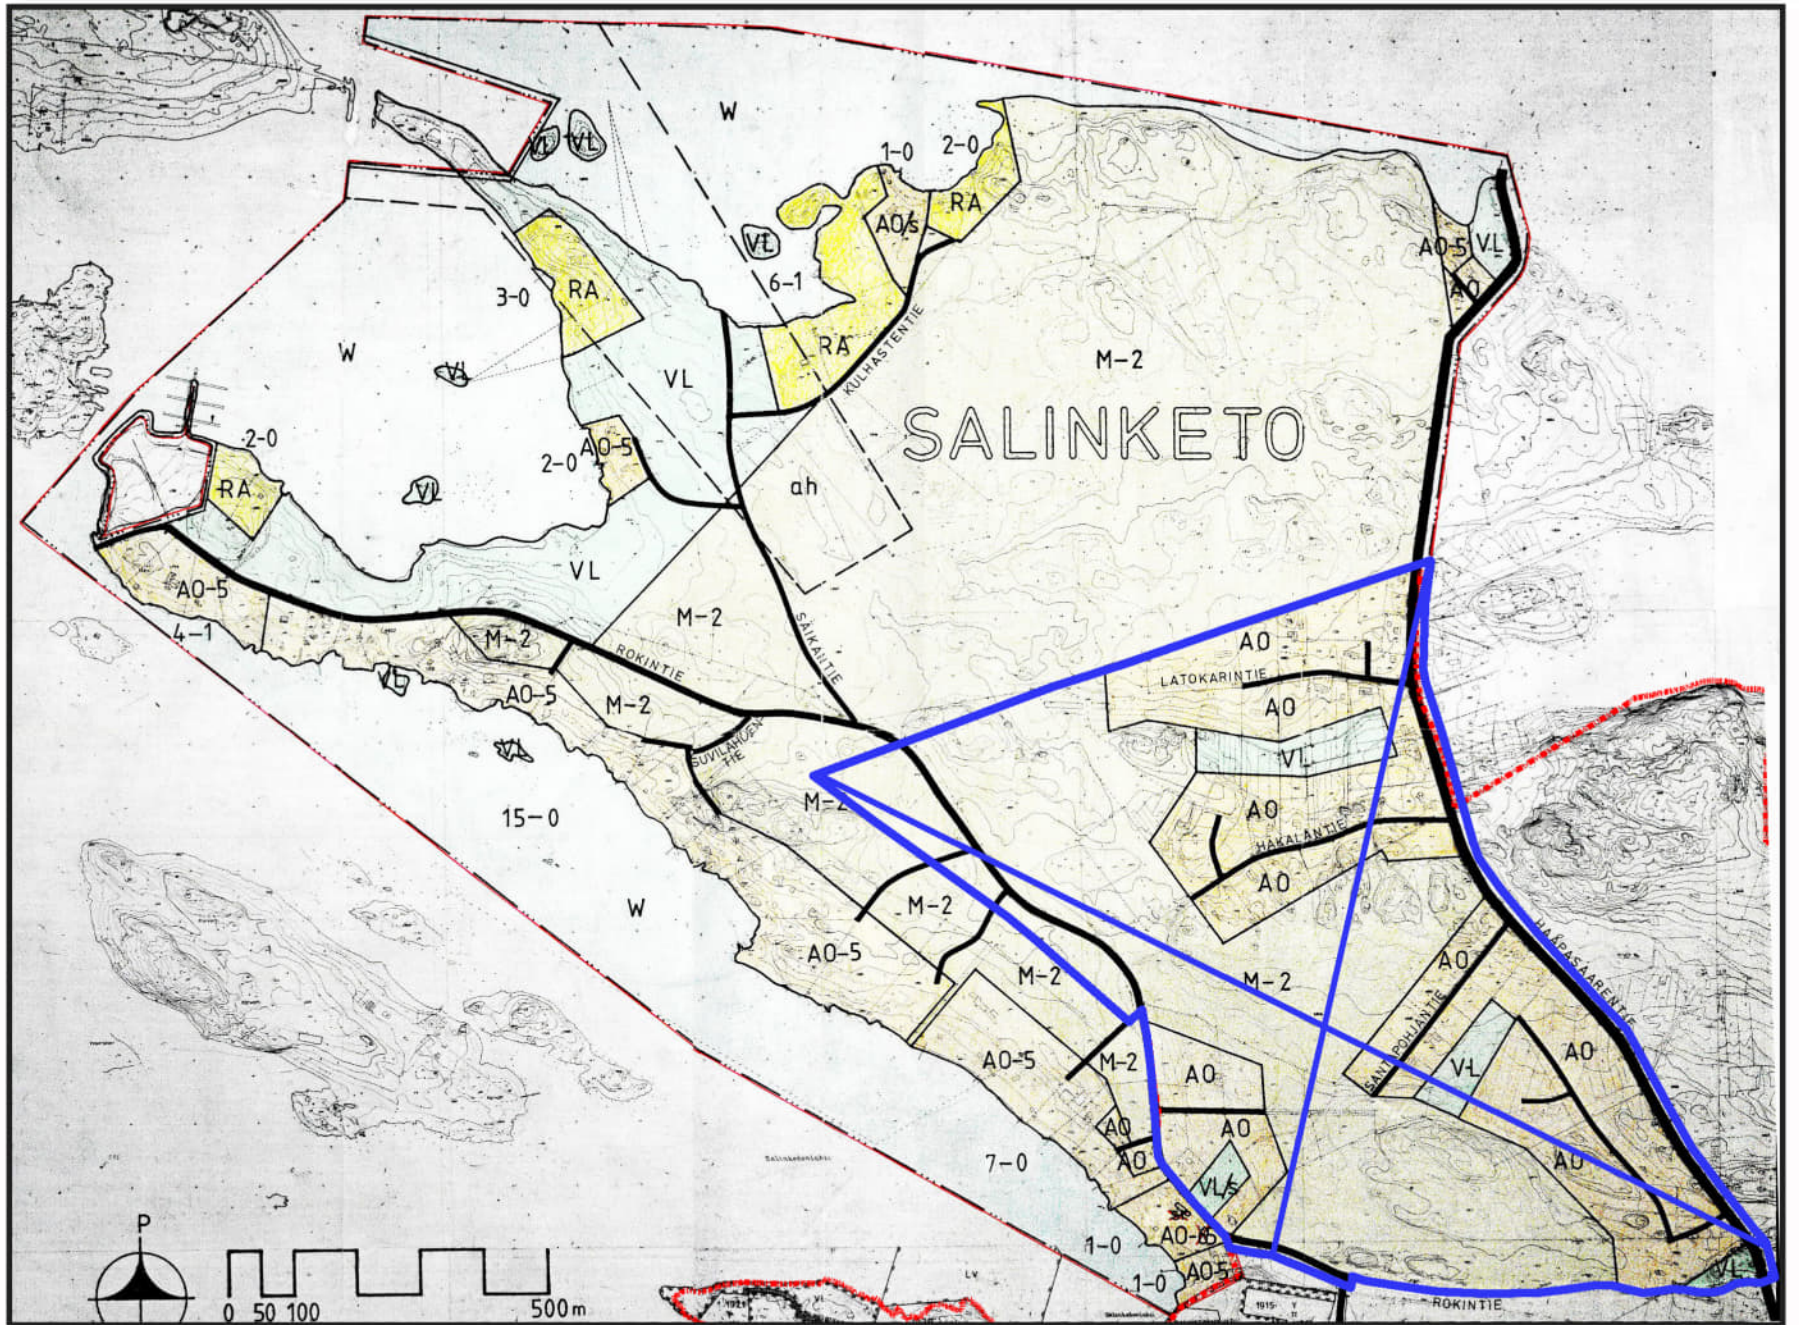

Oikeusvaikutteinen Salinkedon osayleiskaava poistuu siltä osin kun se on Vanha-Lahden osayleiskaavan rajojen sisäpuolella.