


POISTETTAVA KAAVA

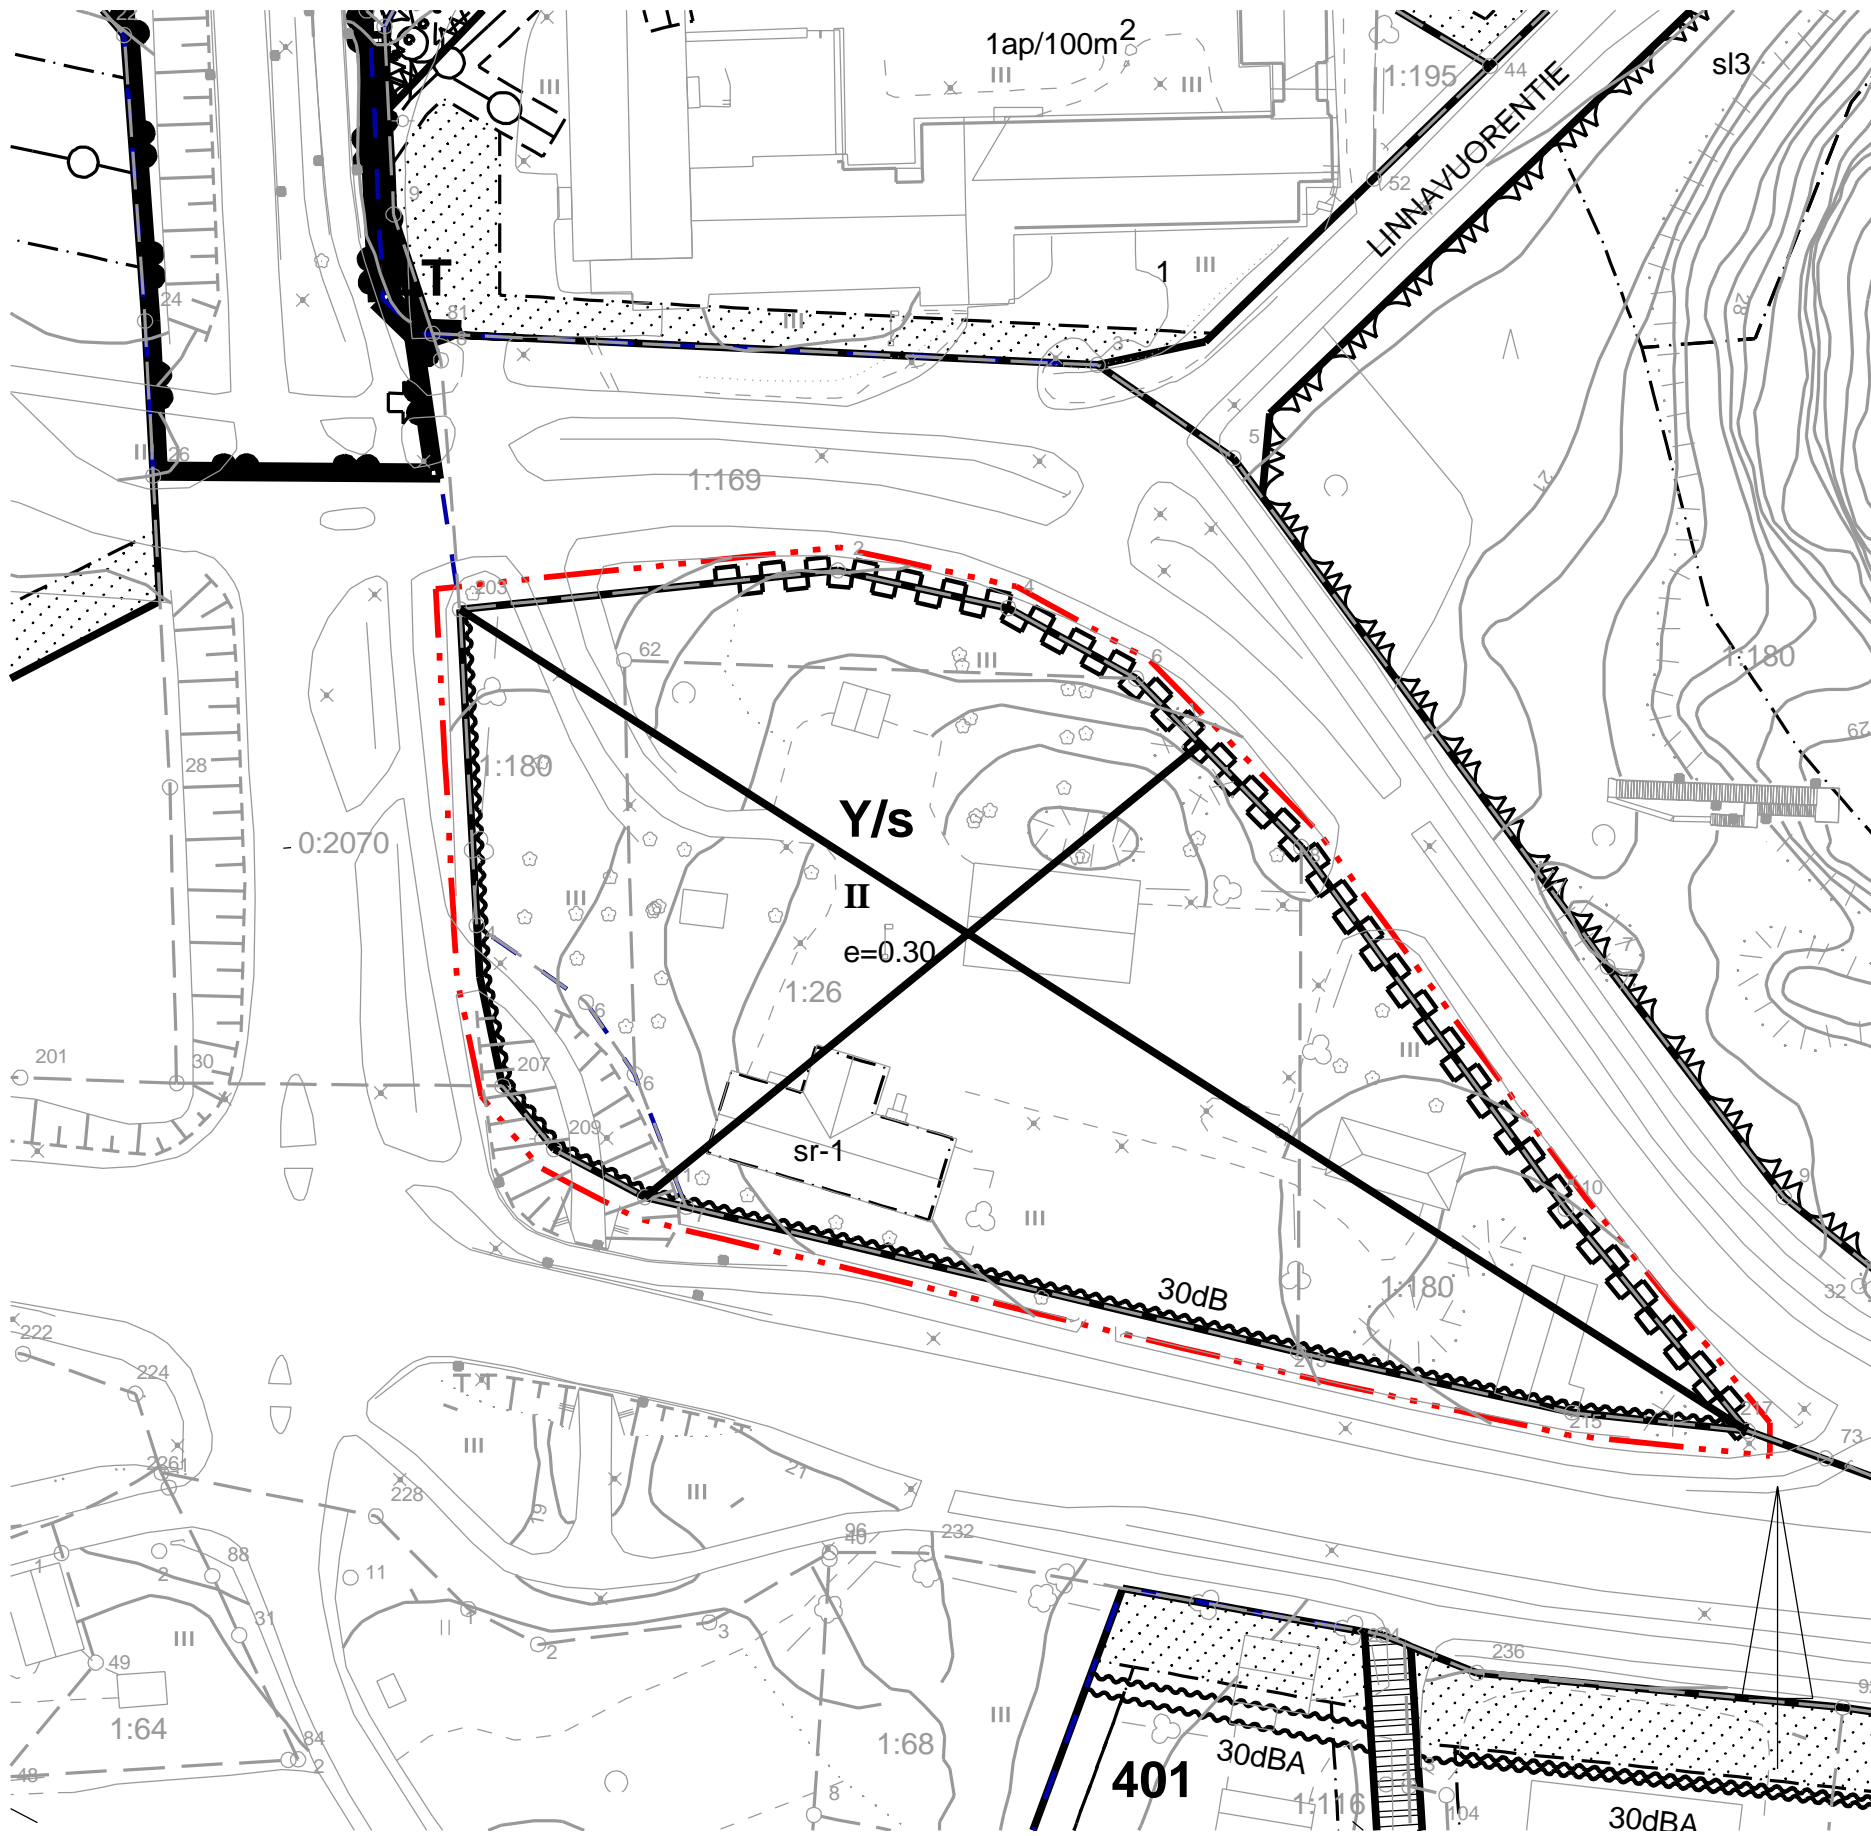

Yleisten rakennusten korttelialue.

RAUMAN KAUPUNKI TEKNINEN VIRASTO / KAAVOITUS



POISTUVA ASEMAKAAVA
PYÖRNI

KAUPUNGINHALLITUS	KAUPUNGINVALTUUSTO	YMPÄRISTÖKESKUS	VORMAANTULO	MITTAKAAVA 1:1000	Koordinaattijärjestelmä: ETRS-GK22 Korkeusjärjestelmä: N2000
SUUNNITTELU			PIIRTAJÄ	PÄIVÄYS	
POHJAKARTTA ON JHS185 2.5.2014 MUKAINEN					
TÄMÄ KARTTA ON OLLUT NÄHTÄVILLÄ RAUMAN KAUPUNGIN TEKNISISSÄ VIRASTOSSA					
TÄMÄ KARTTA ON RAUMAN KAUPUNGINVALTUUSTON / KAUPUNGINHALLITUKSEN					KAAVATUNNUS
PÄÄTÖKSEN / § MUKAINEN KAUPUNGINSHTEERI / KAUPUNGINLAKIMIES					60-008