


POISTETTAVA KAAVA

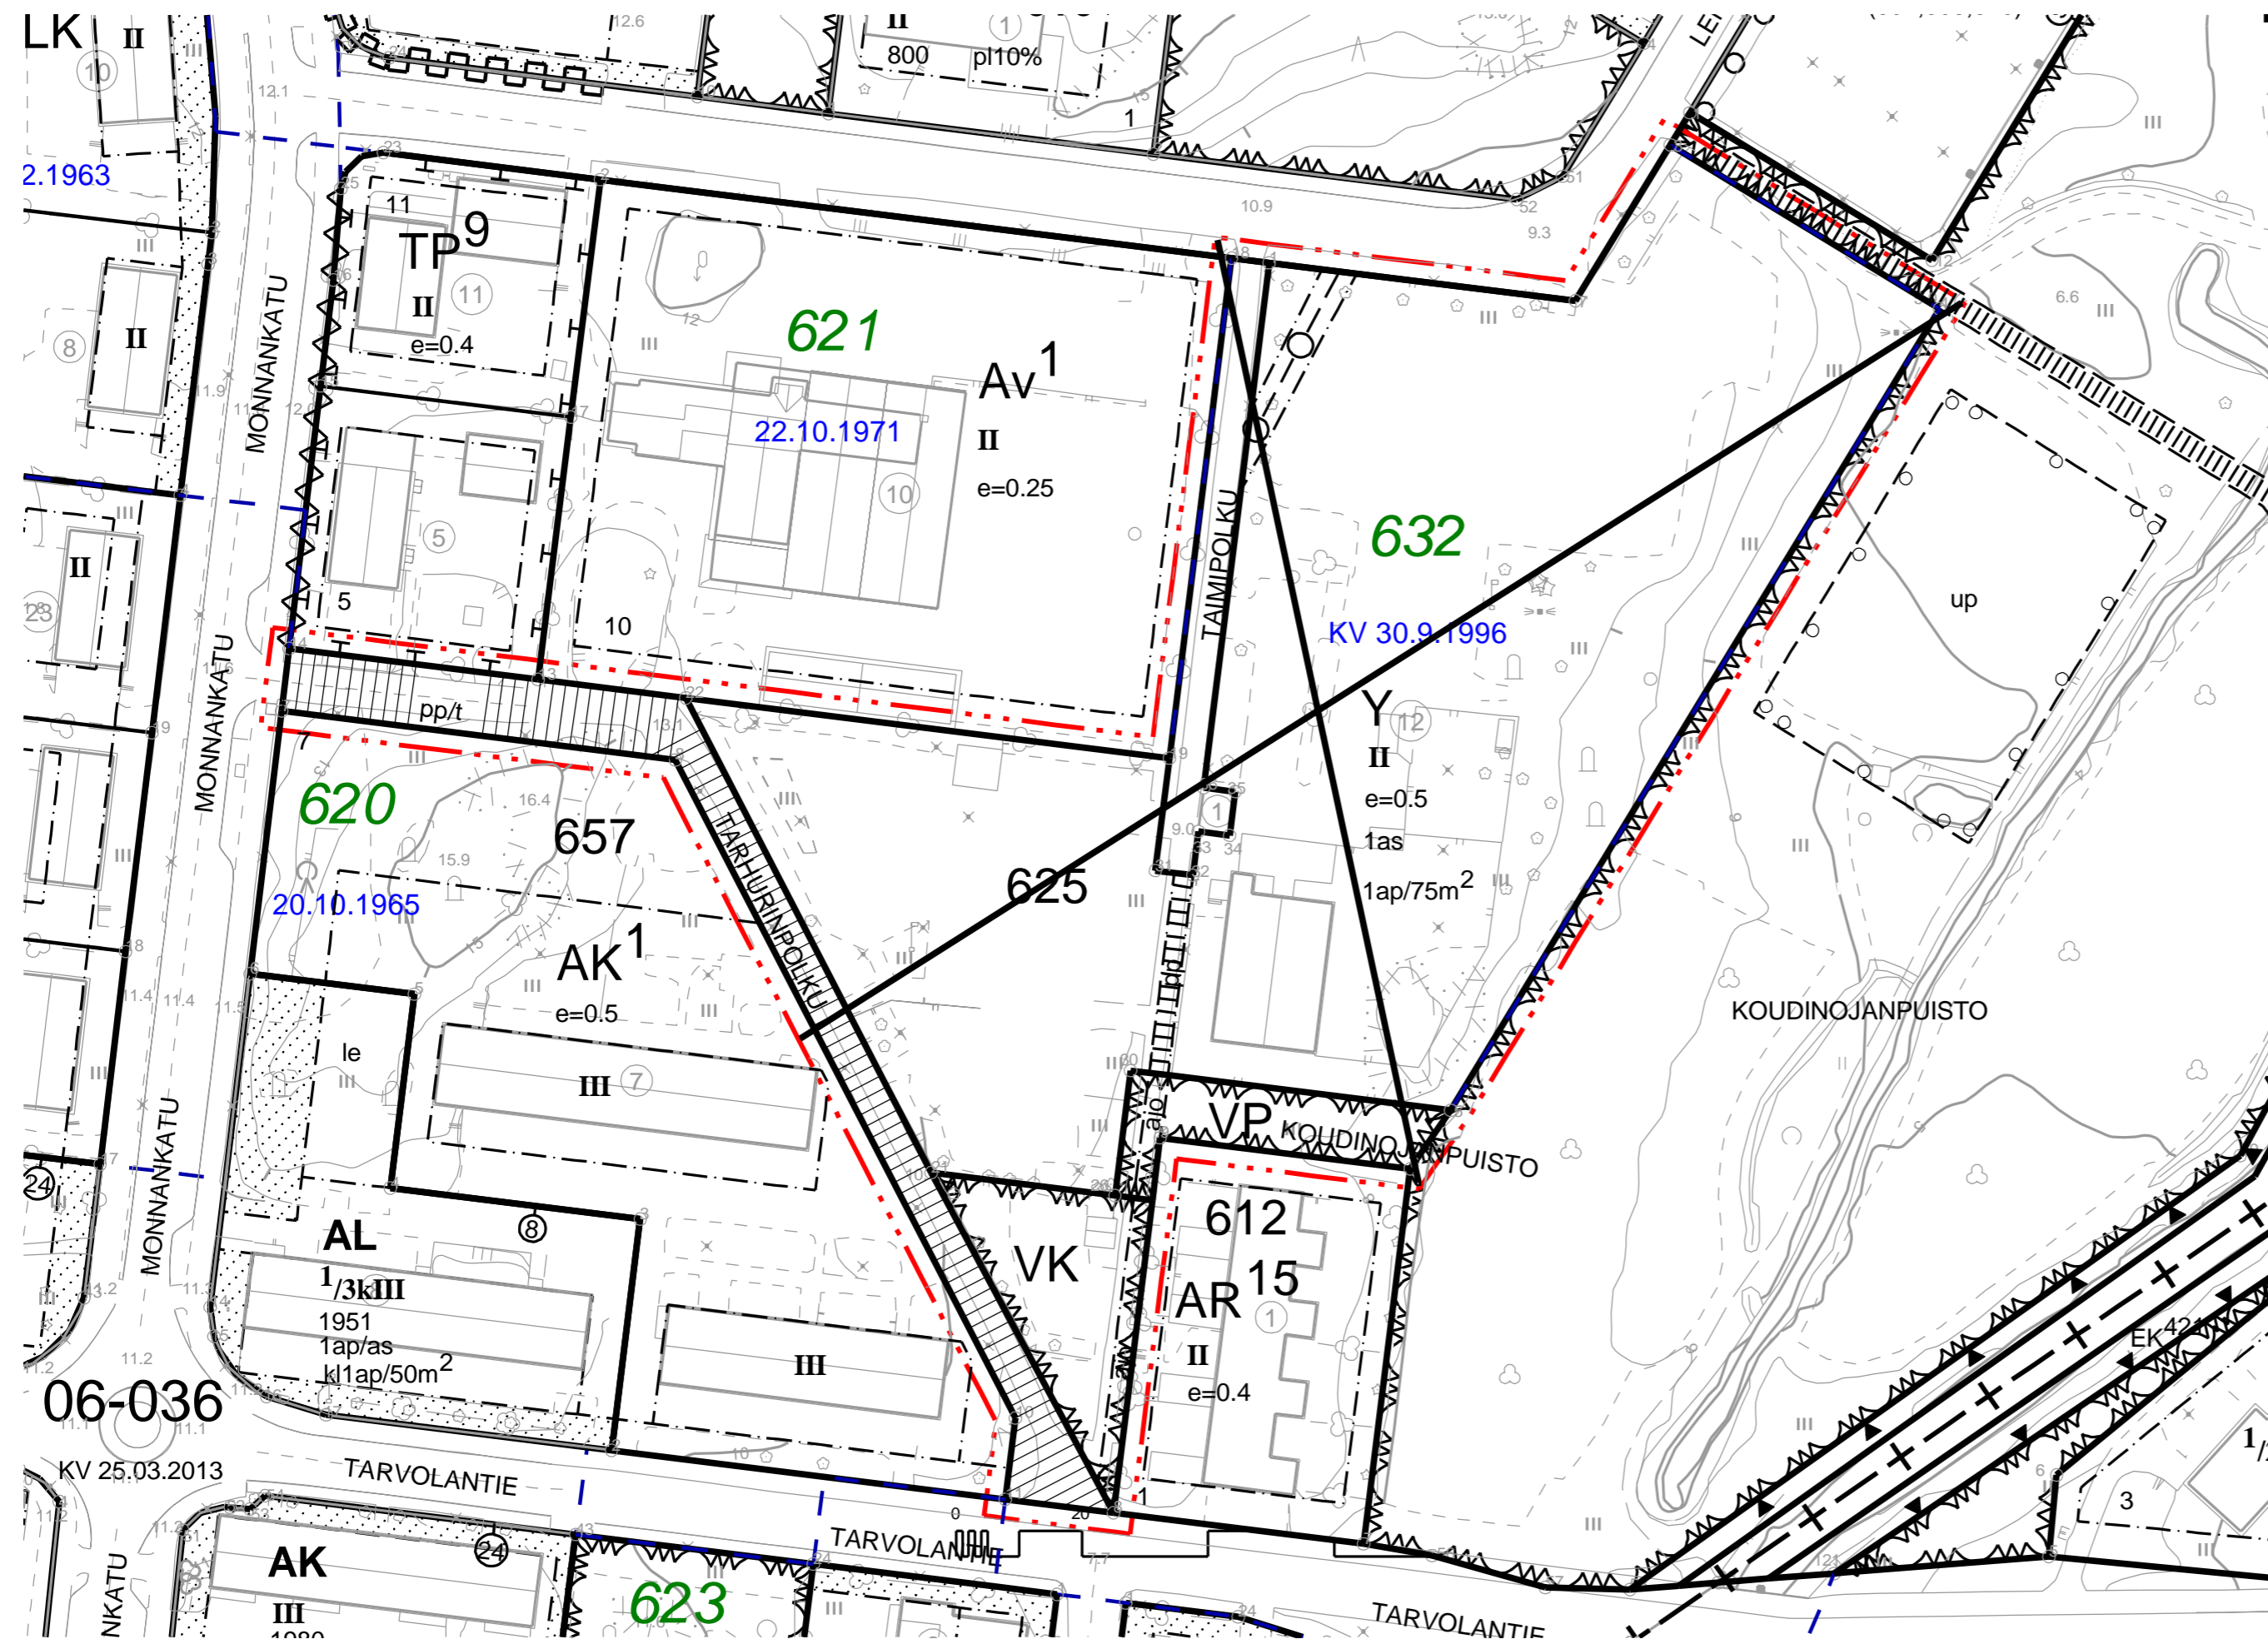

Poistettavia asemakaavamääräyksiä ja -merkintöjä:



Leikkikenttä.




Yleisten rakennusten korttelialue.




Puisto.



3 m kaava-alueen rajan ulkopuolella oleva viiva.

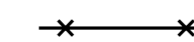

Risti merkinnän päällä osoittaa merkinnän poistamista.

RAUMAN KAUPUNKI		TEKNINEN VIRASTO / KAAVOITUS			
		POISTUVA ASEMAKAAVA Lensun koulu ja päiväkotiki			
		KAUPUNGHALLITUS	KAUPUNGINVALTUUSTO	YMPÄRISTÖKESKUS	VORMAANTULO
SUUNNITTELIJA			PIIRTAJA		PÄIVÄYS
POHJAKARTTA ON JHS185 2.5.2014 MUKAINEN					
TÄMÄ KARTTA ON OLLUT NÄHTÄVILLÄ RAUMAN KAUPUNGIN TEKNISISSÄ VIRASTOSSA					
TÄMÄ KARTTA ON RAUMAN KAUPUNGINVALTUUSTON / KAUPUNGHALLITUKSEN					KAAVATUNNUS 06-038
PÄÄTÖKSEN	/	§	MUKAINEN	KAUPUNGINSIHTEERI / KAUPUNGINLAKIMIES	