



## **Vanhan Rauman torirakennus**

Tutkielma kaavaluonnosta varten

17.12.2024

**OOPEAA**



raatihuoneentori




kauppatori



limittyvät torit, joihin  
uusi paviljonki avautuu

- toritilan rajaus
- paviljonki



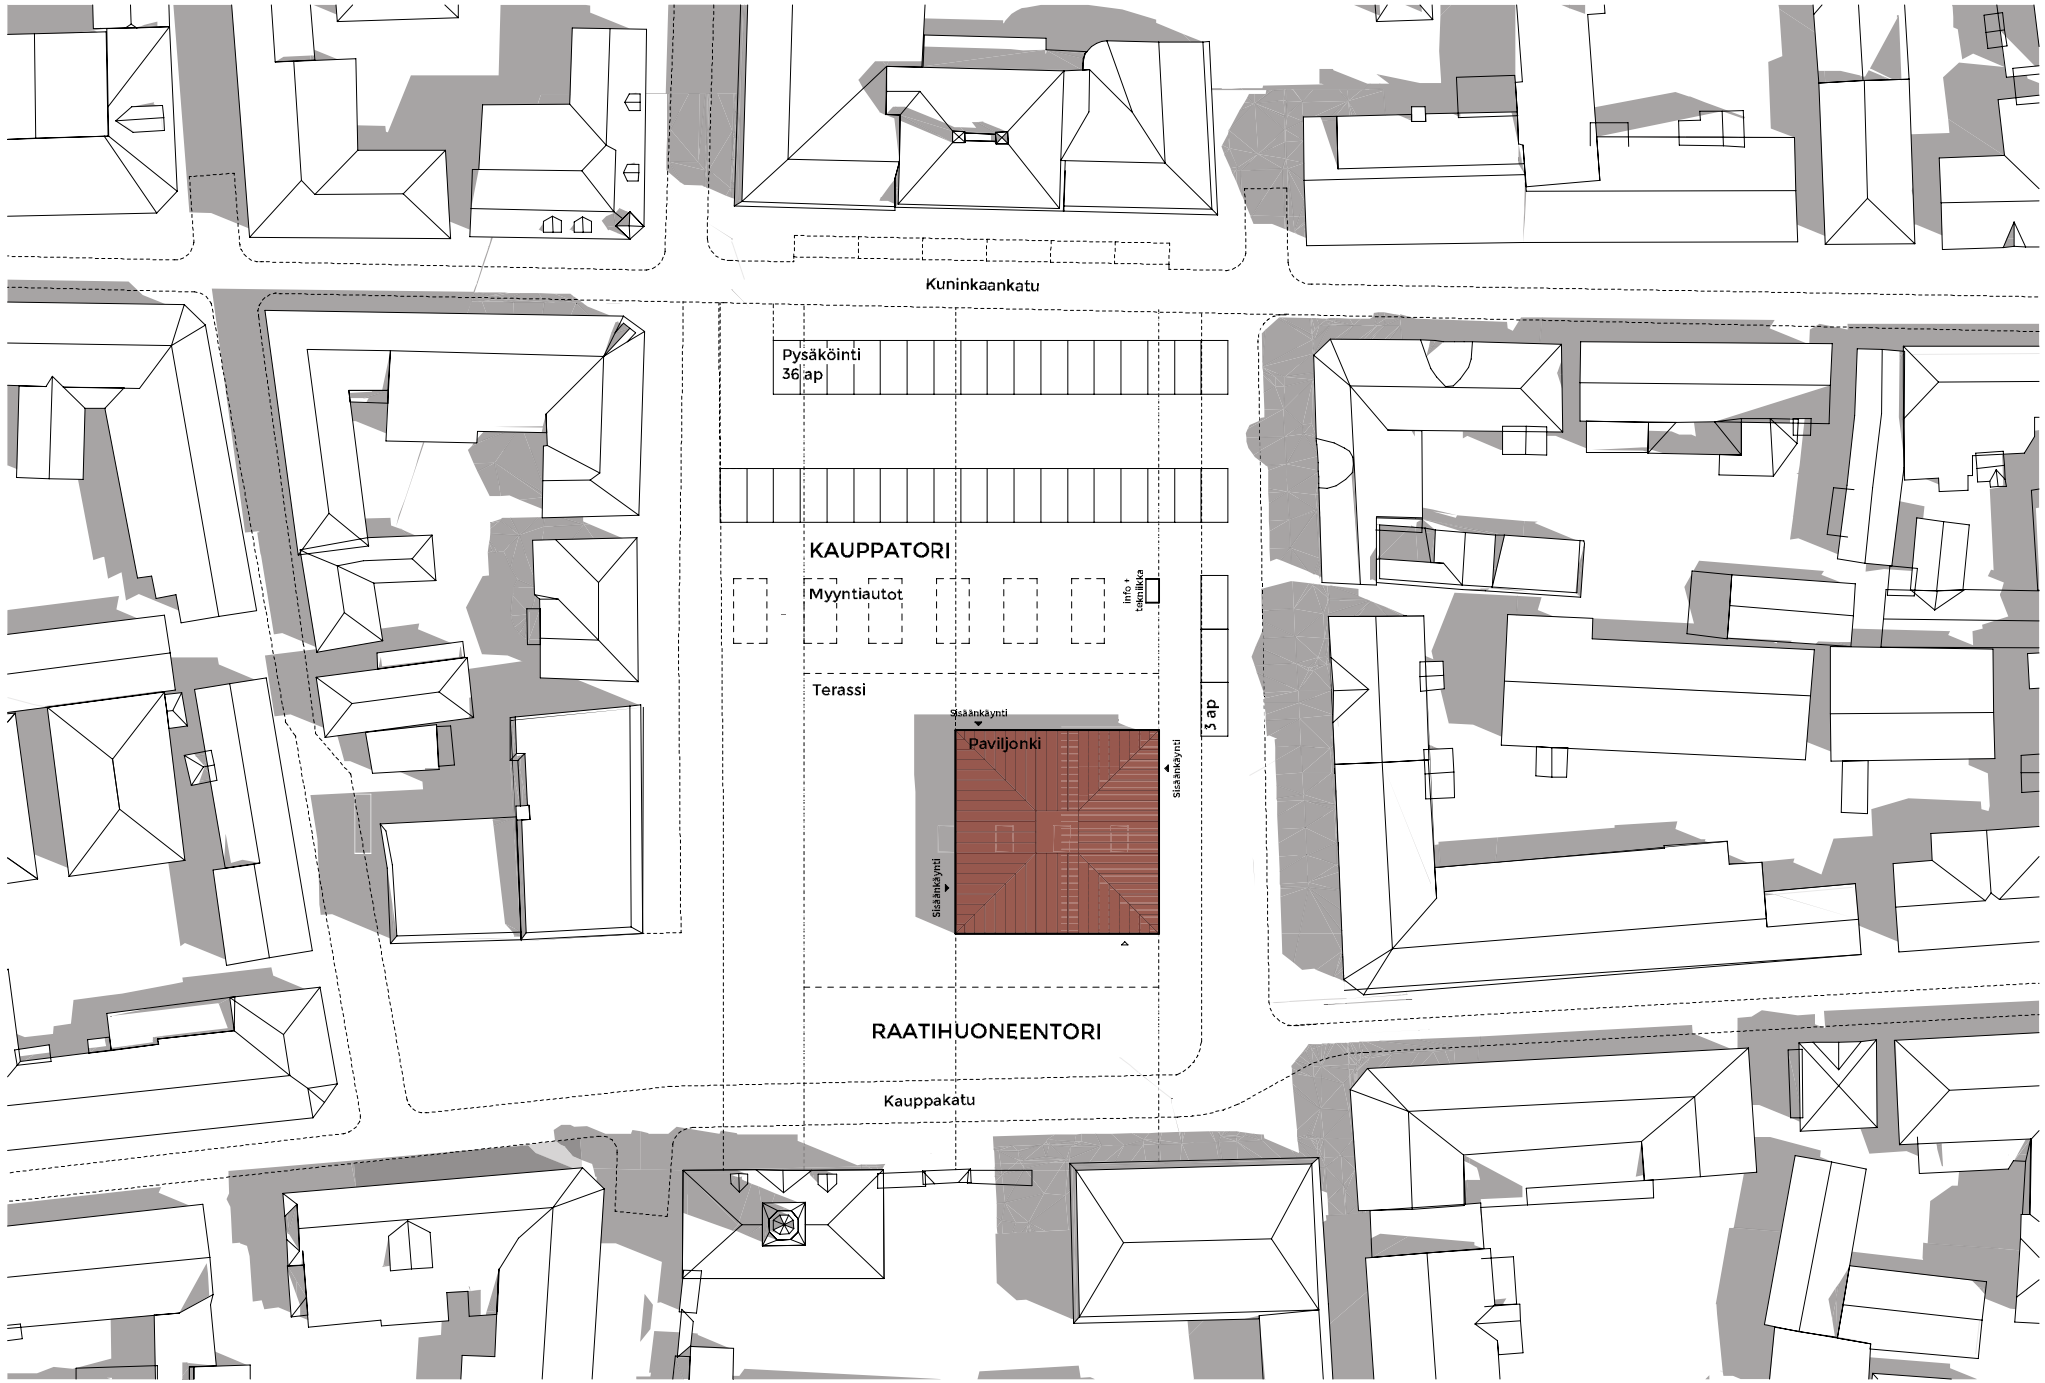

Kuninkaankatu

Pysäköinti  
36 ap

KAUPPATORI

Myyntiäutot

info +  
restoranki

Terassi


Paviljonki


3 ap

RAATHUONEENTORI


Kauppakatu




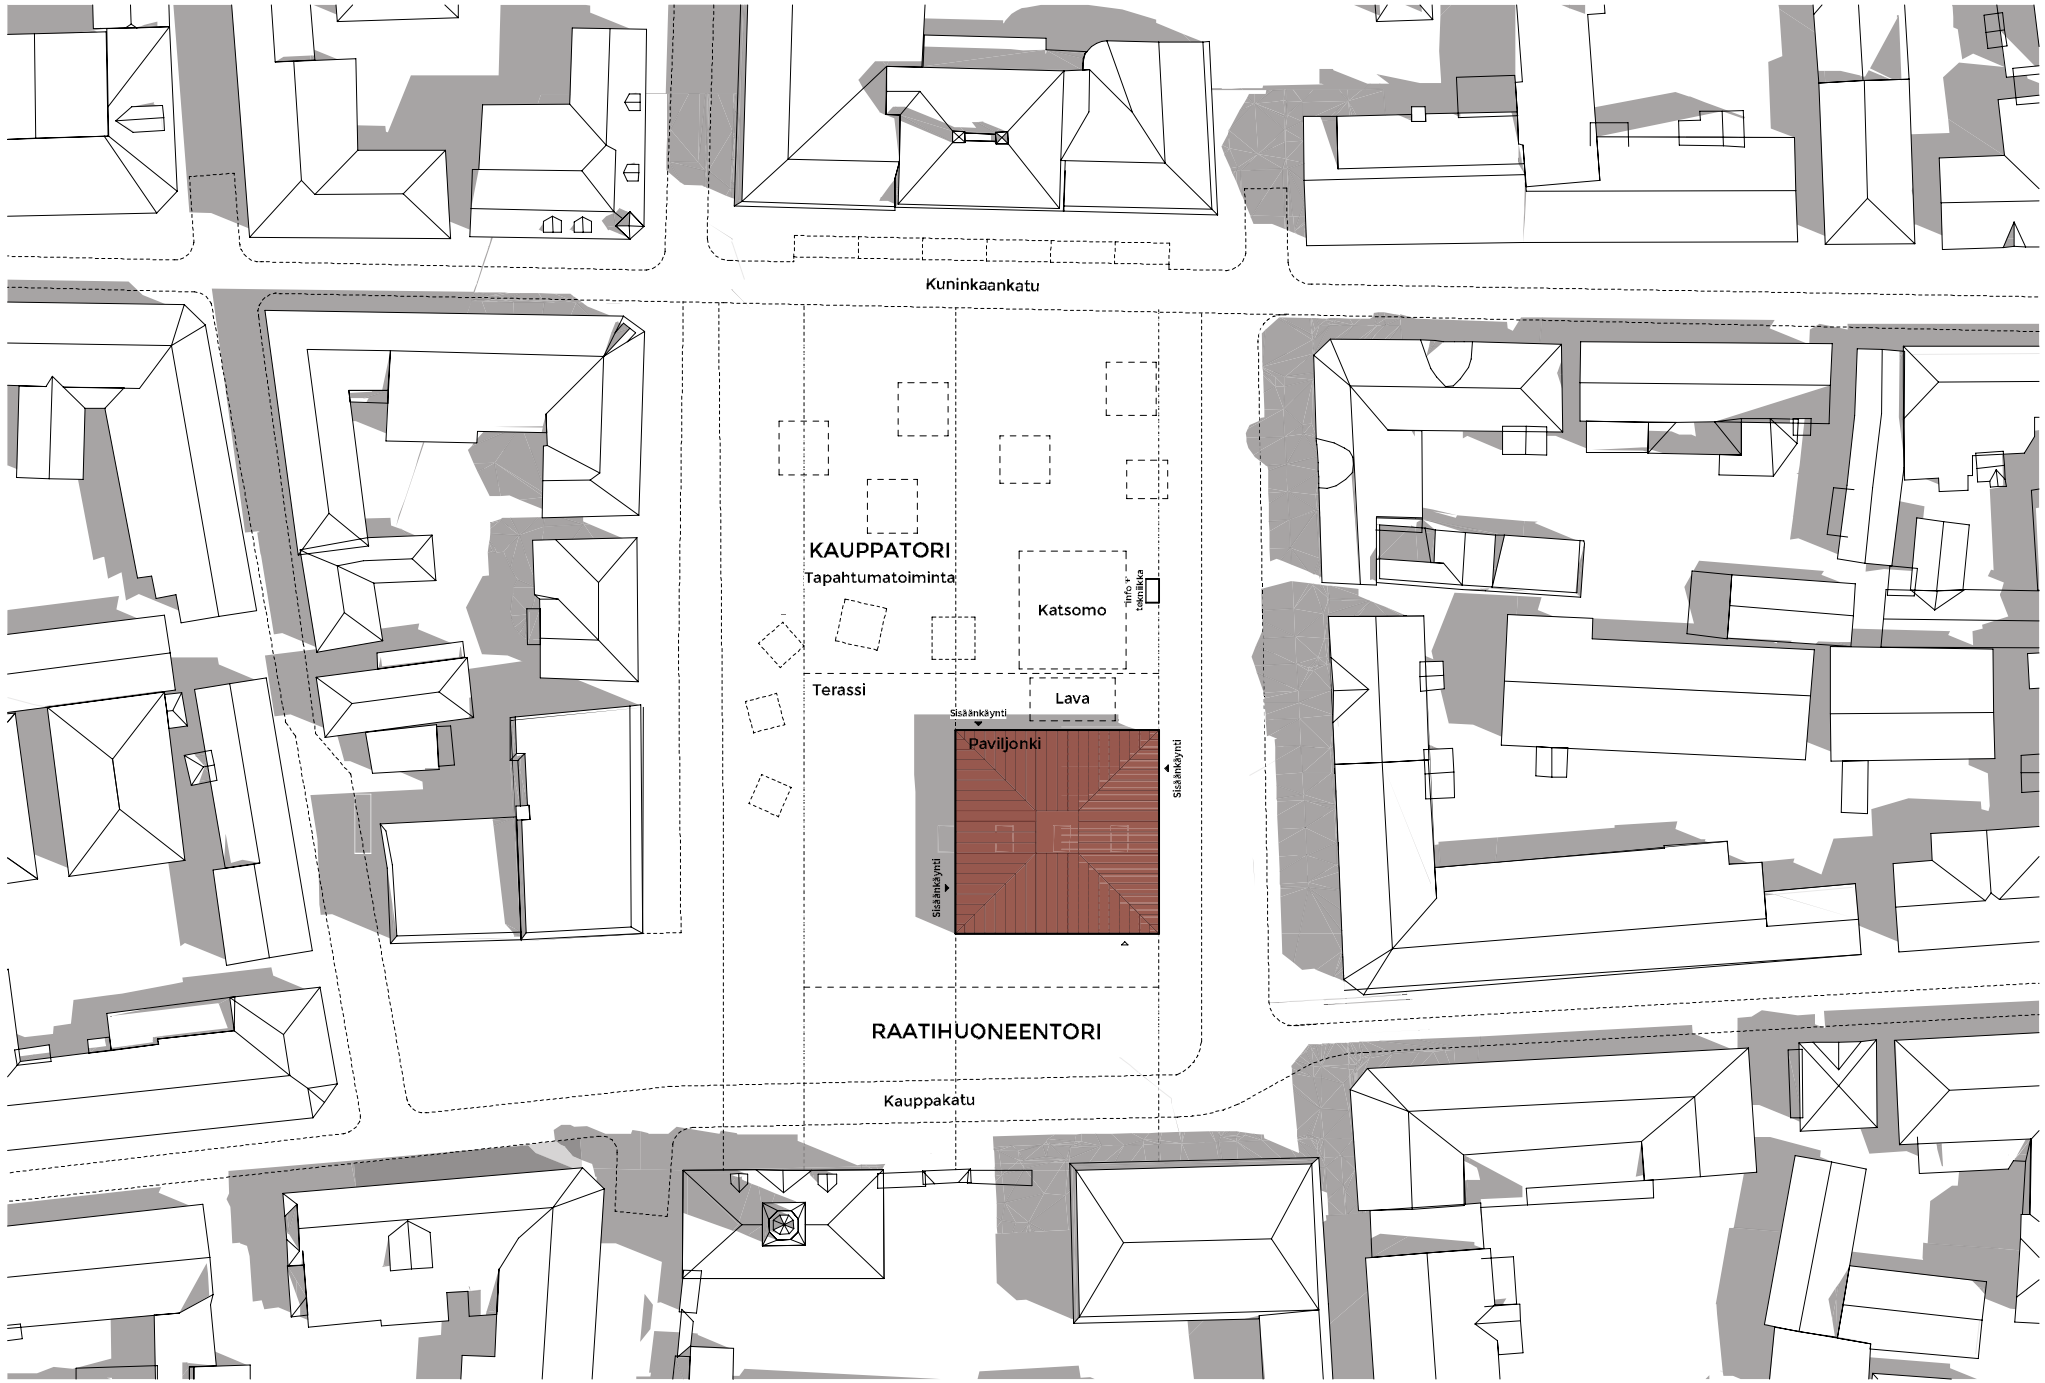






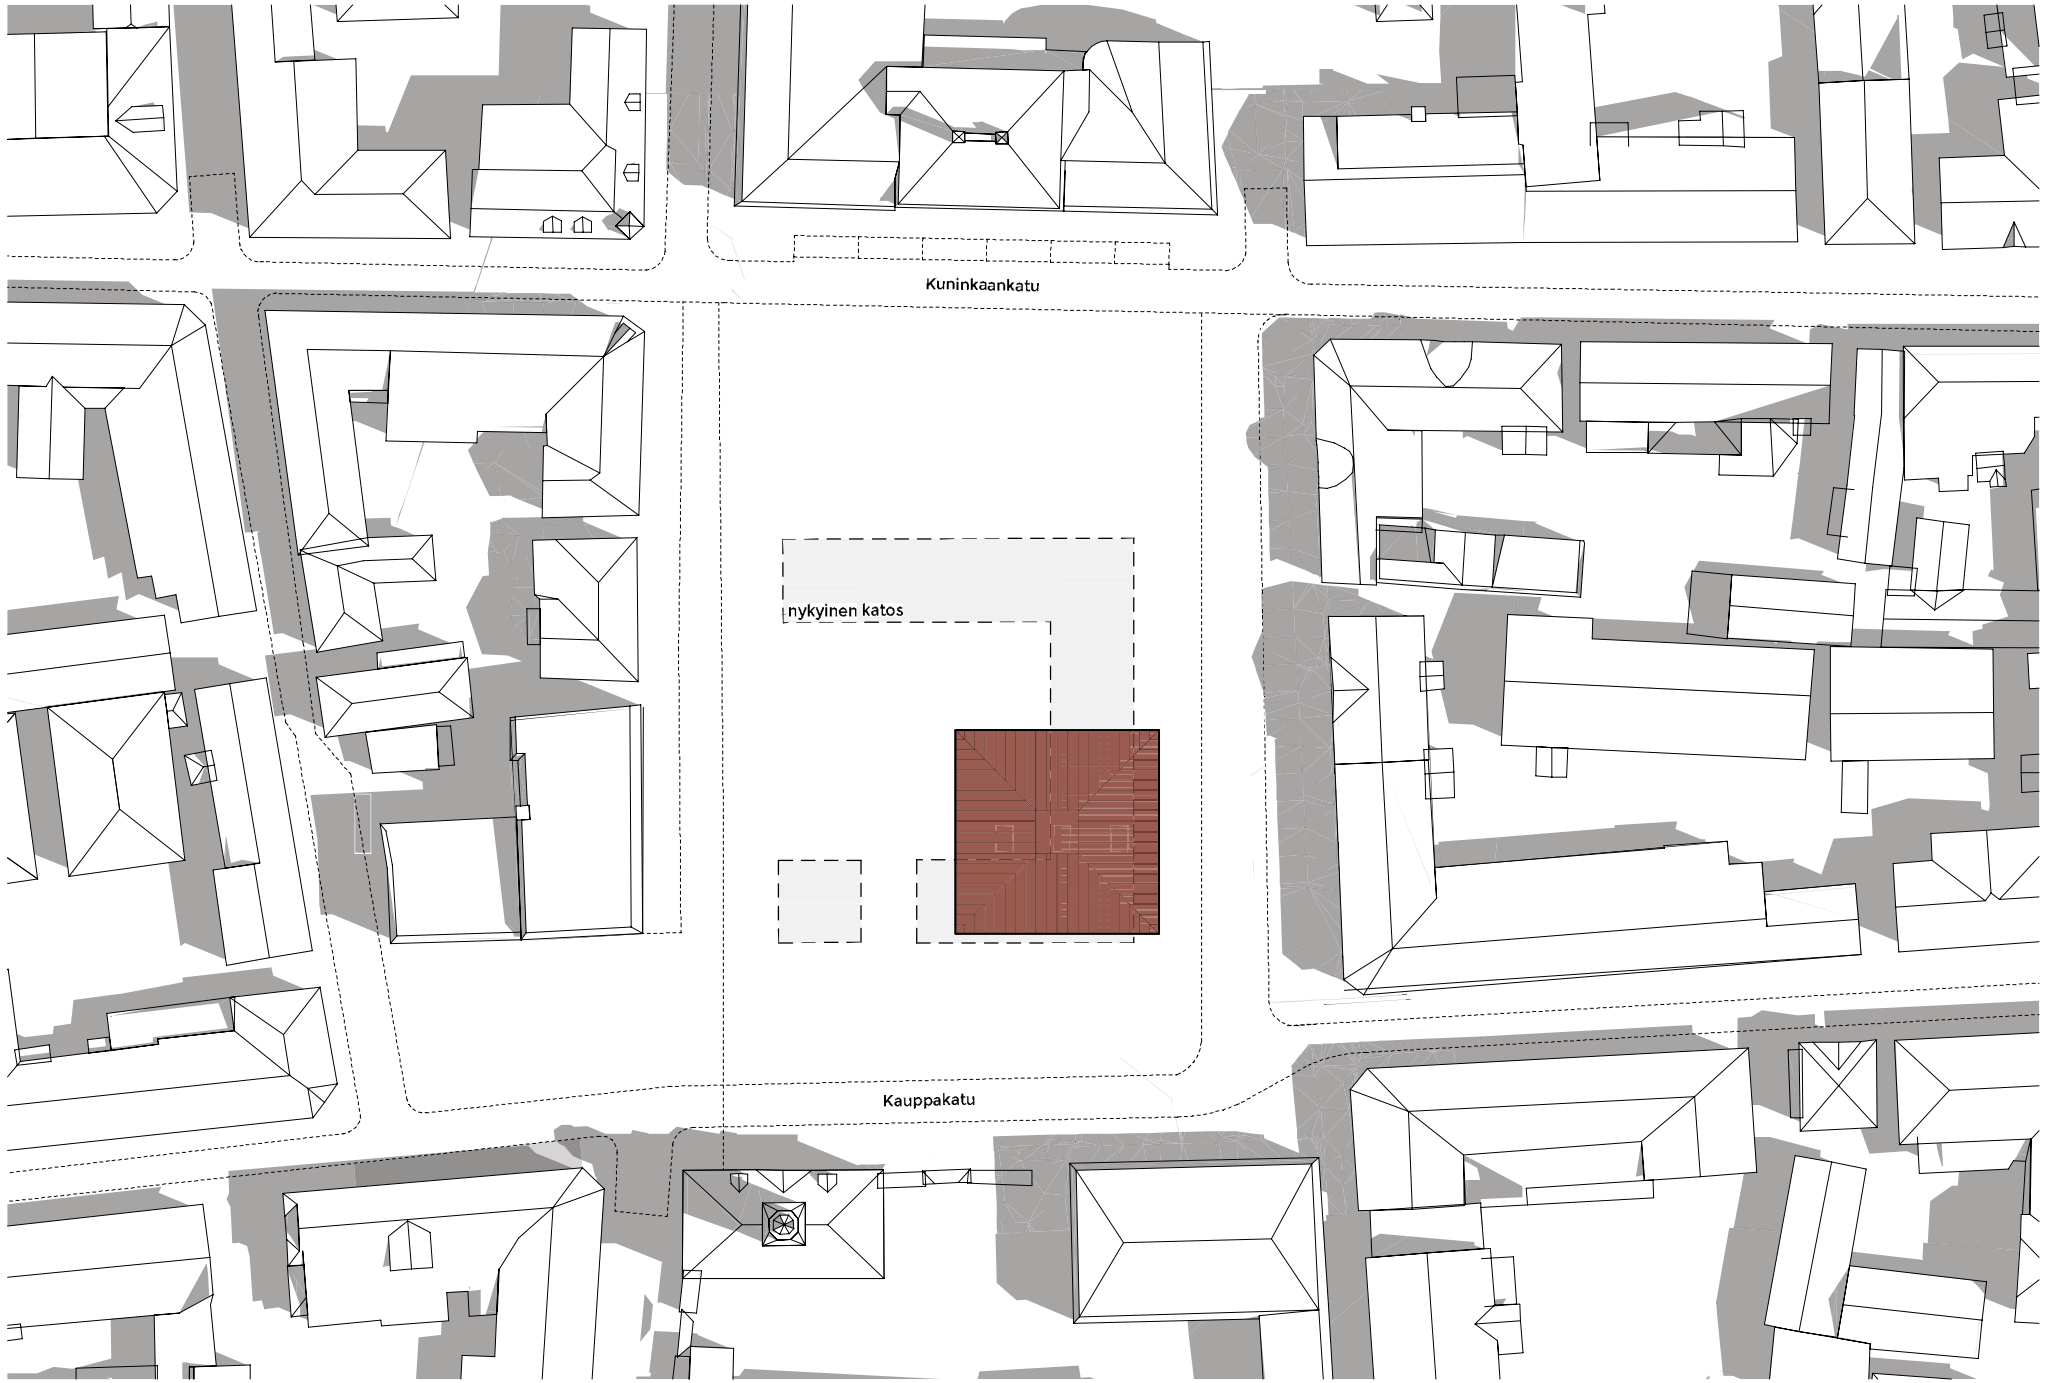





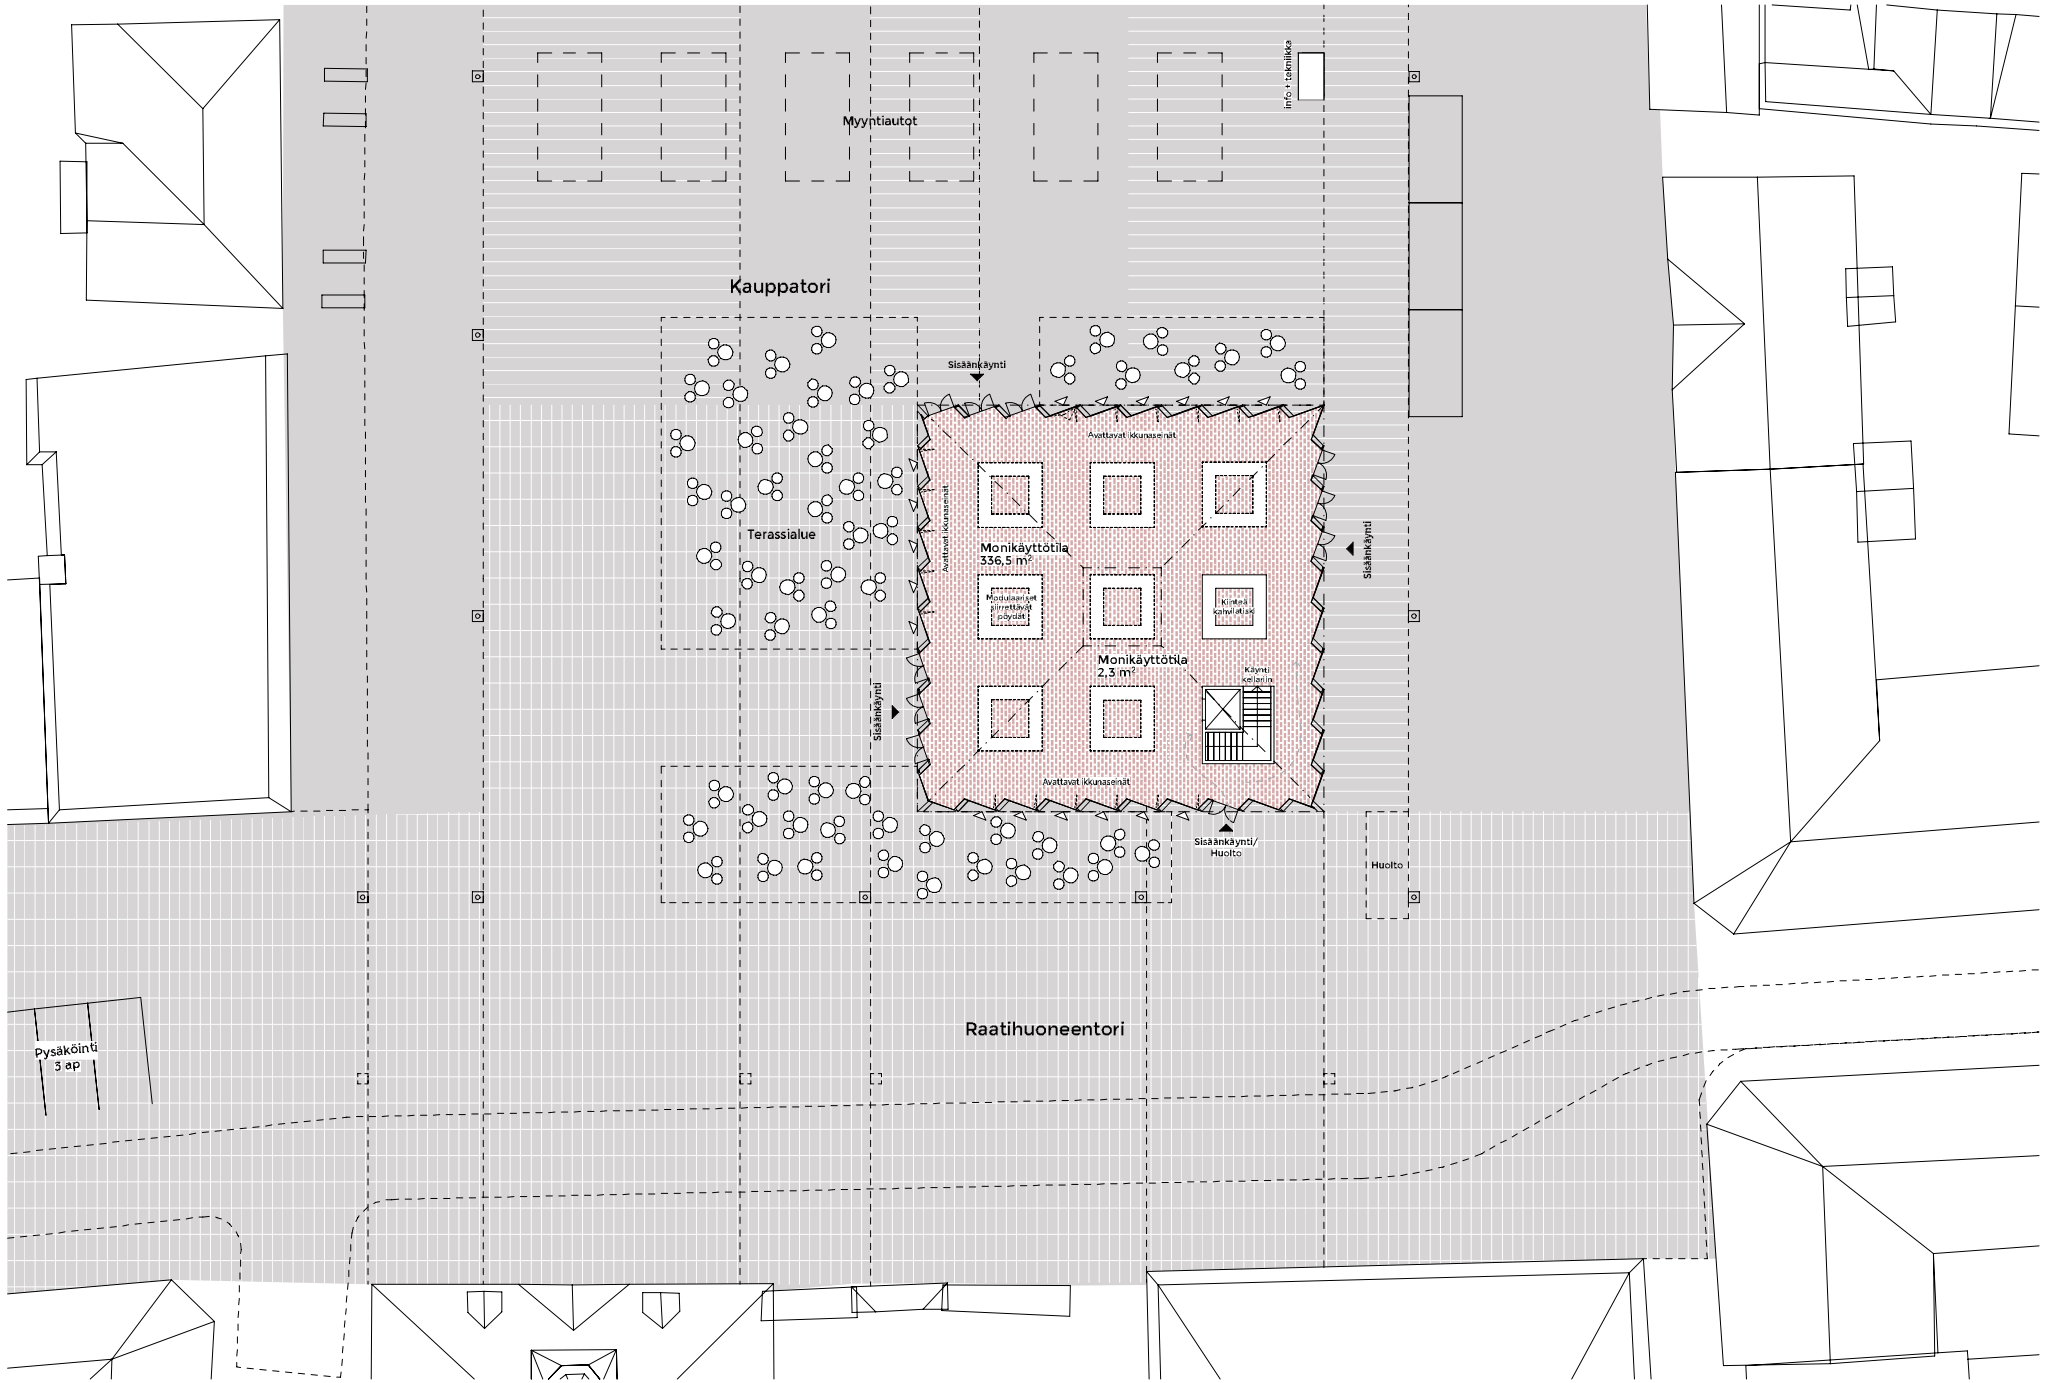

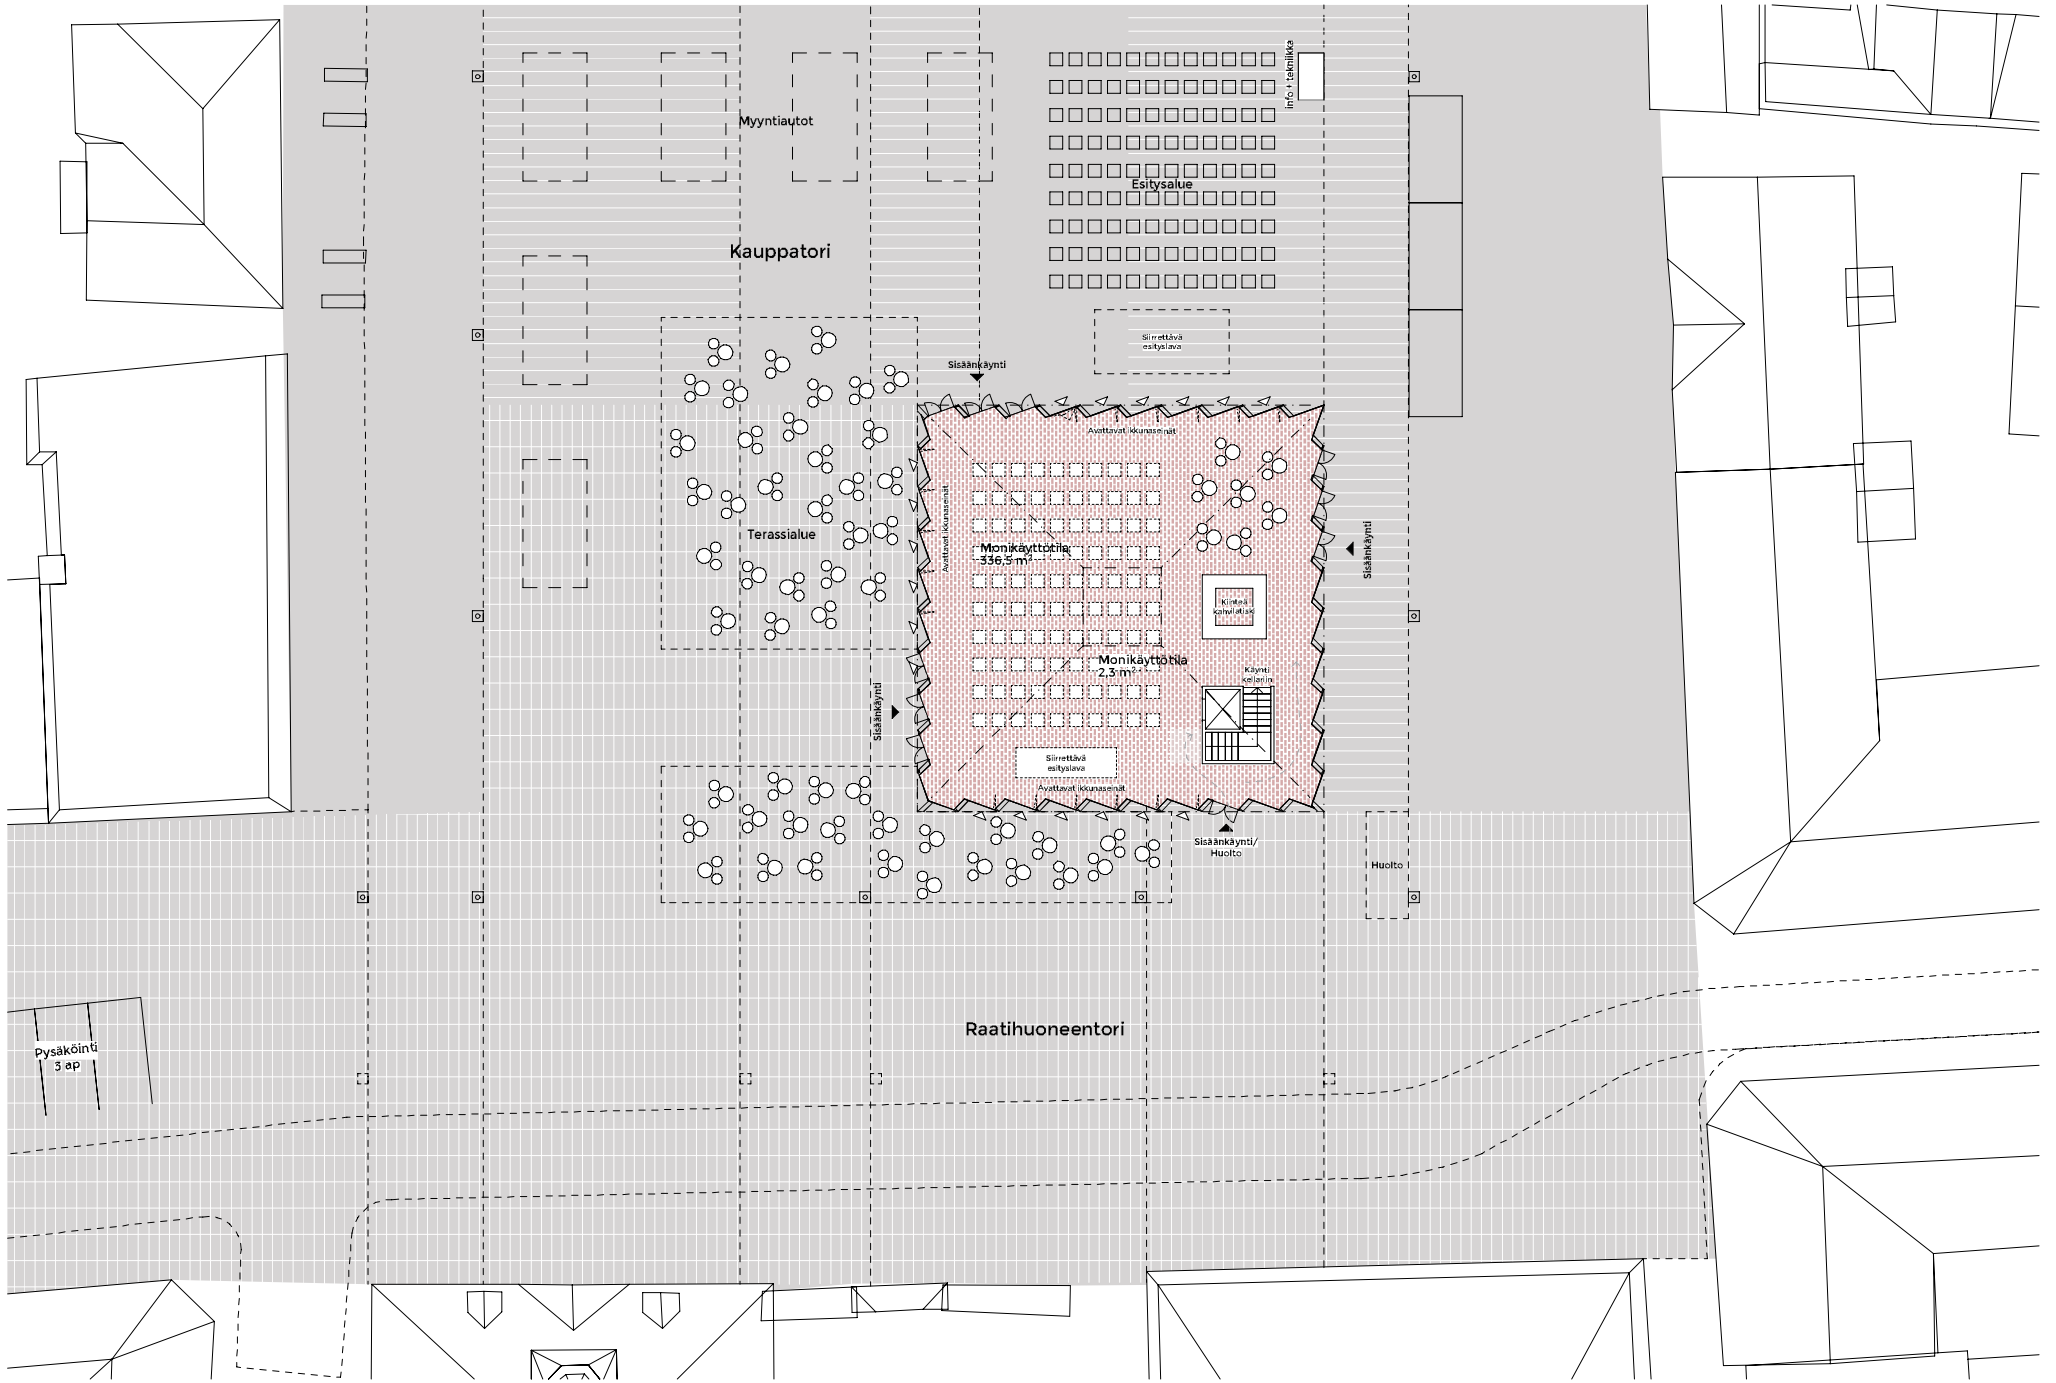




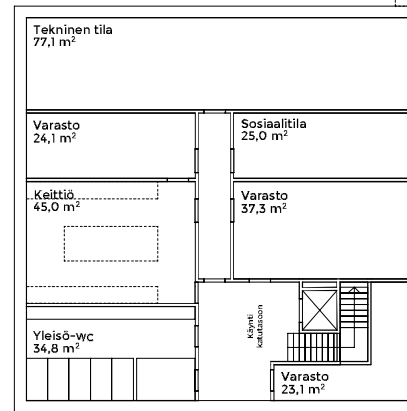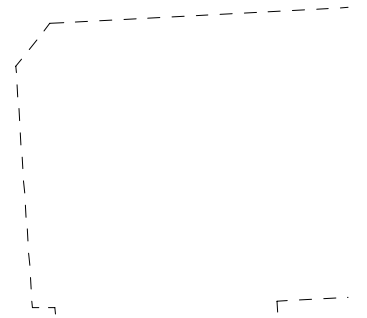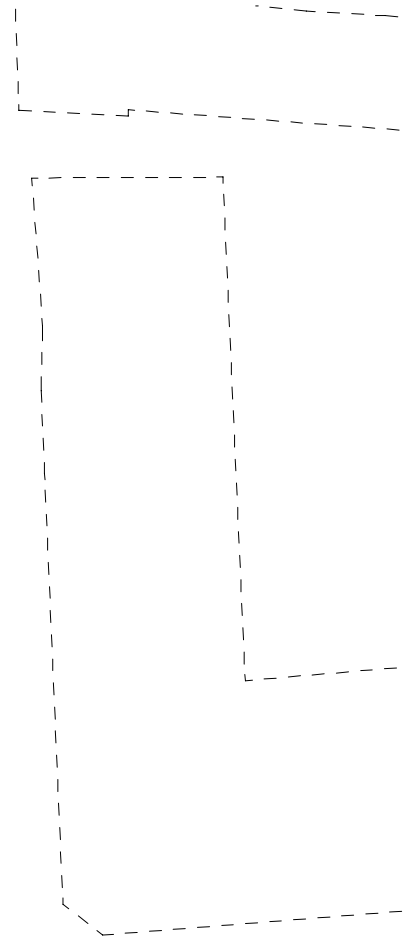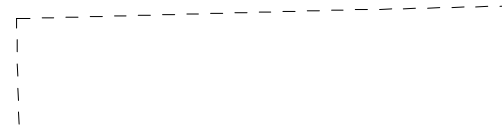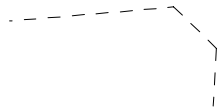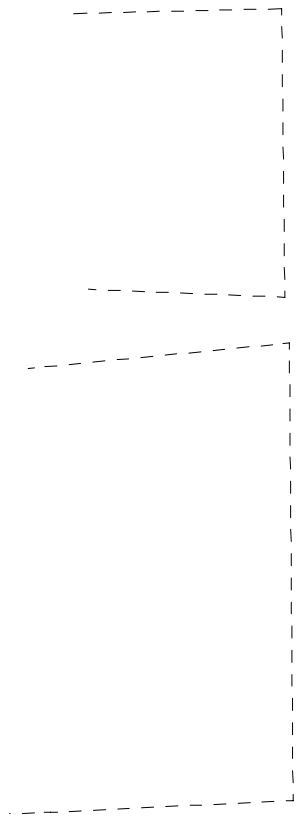


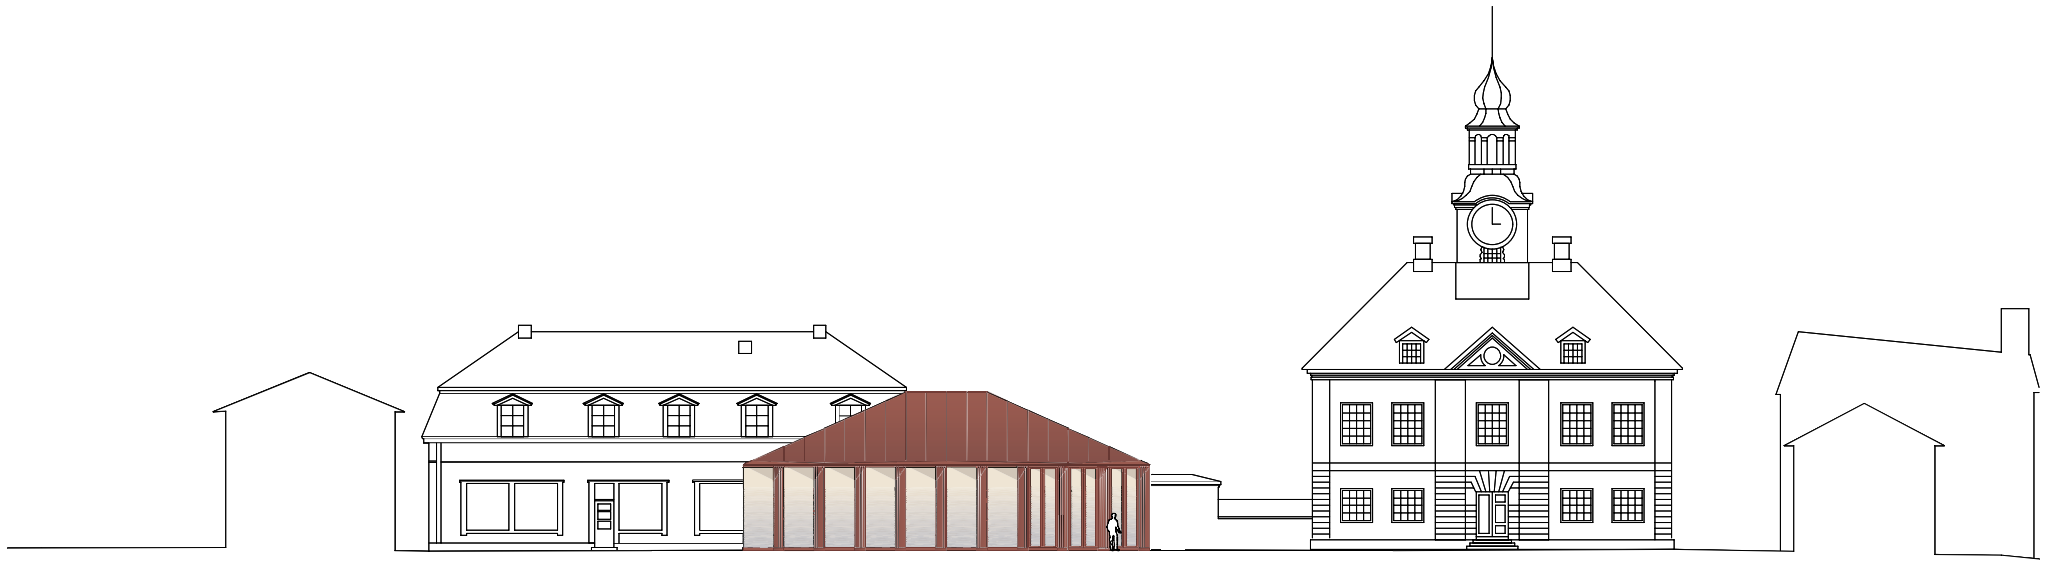


Julkisivu pohjoiseen  
1:250

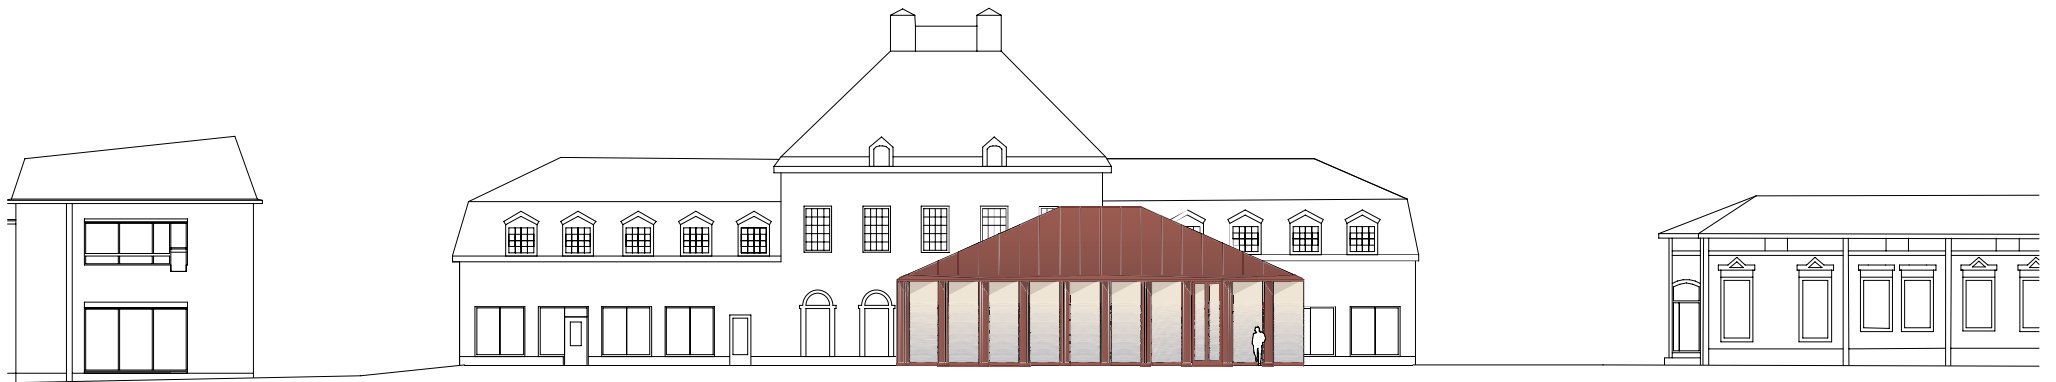

Julkisivu etelään  
1:250

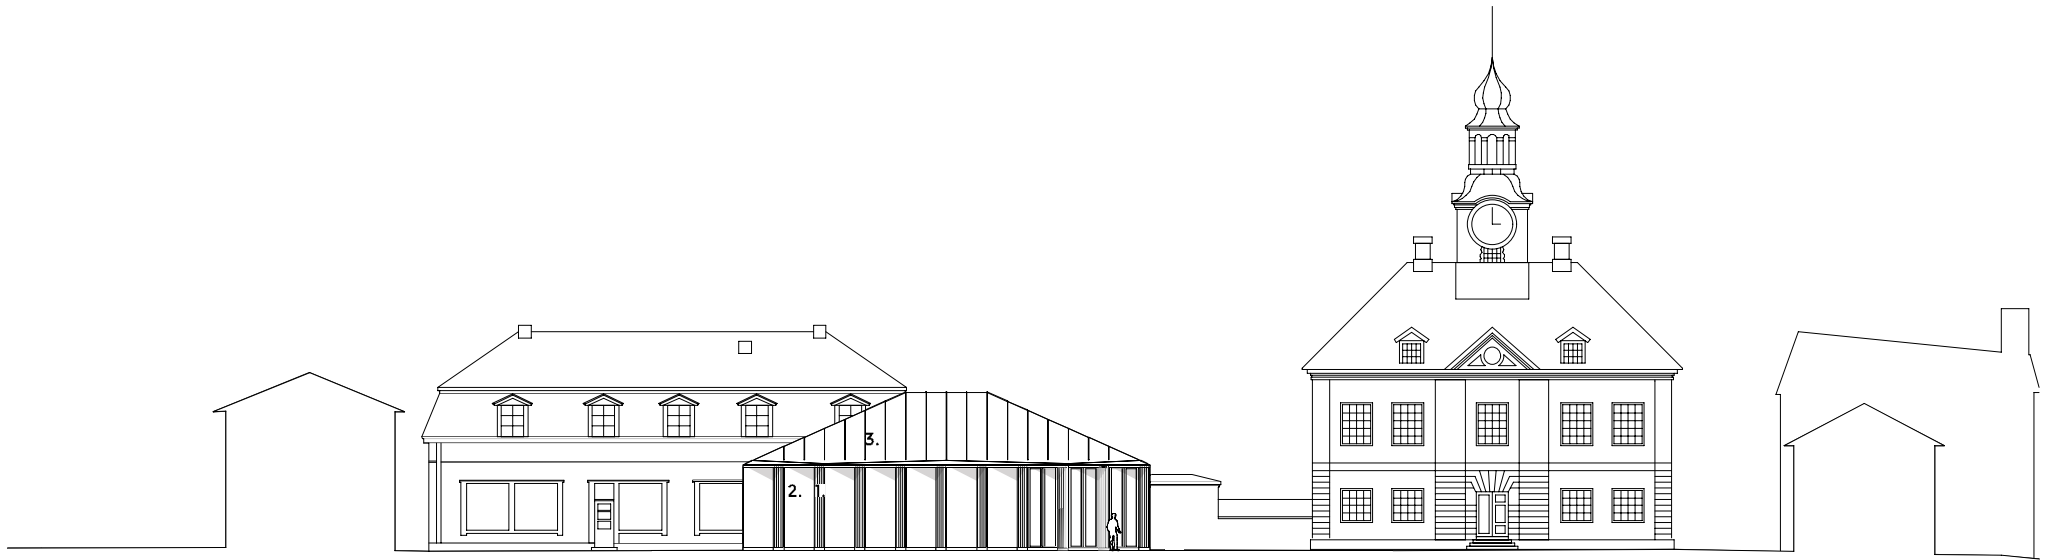


Julkisivu pohjoiseen  
1:250

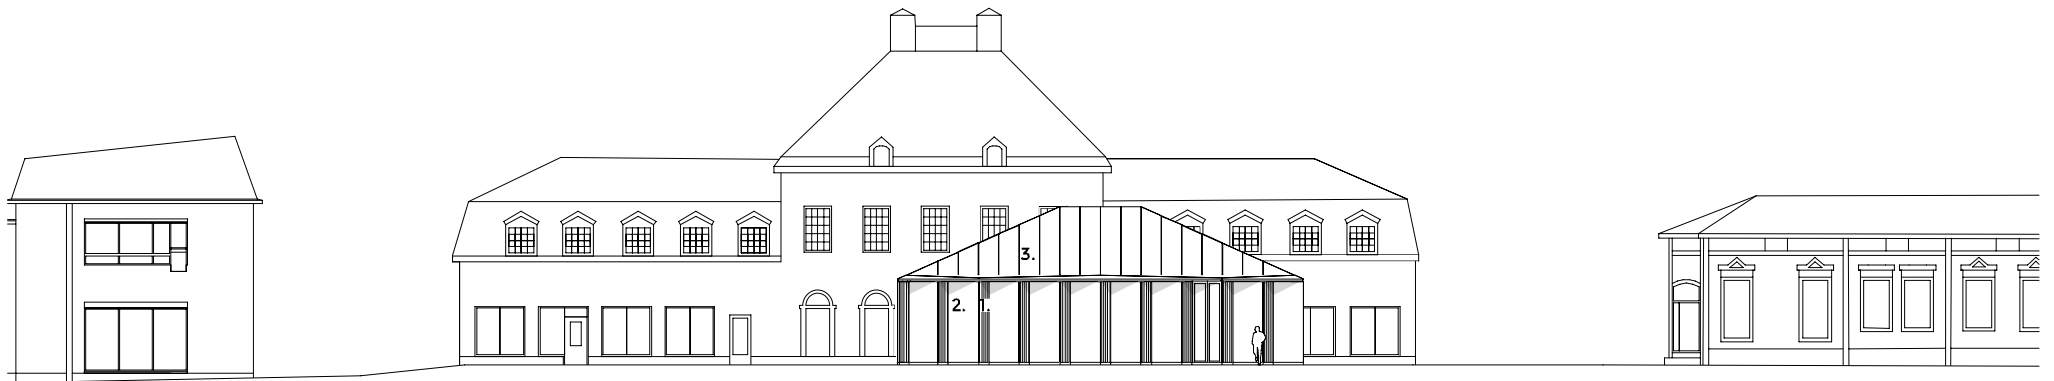

Julkisivu etelään  
1:250

- Julkisivumateriaalit:
1. peittomaalattu puu
  2. maalattu konesaumattu peltikatto
  3. lasi

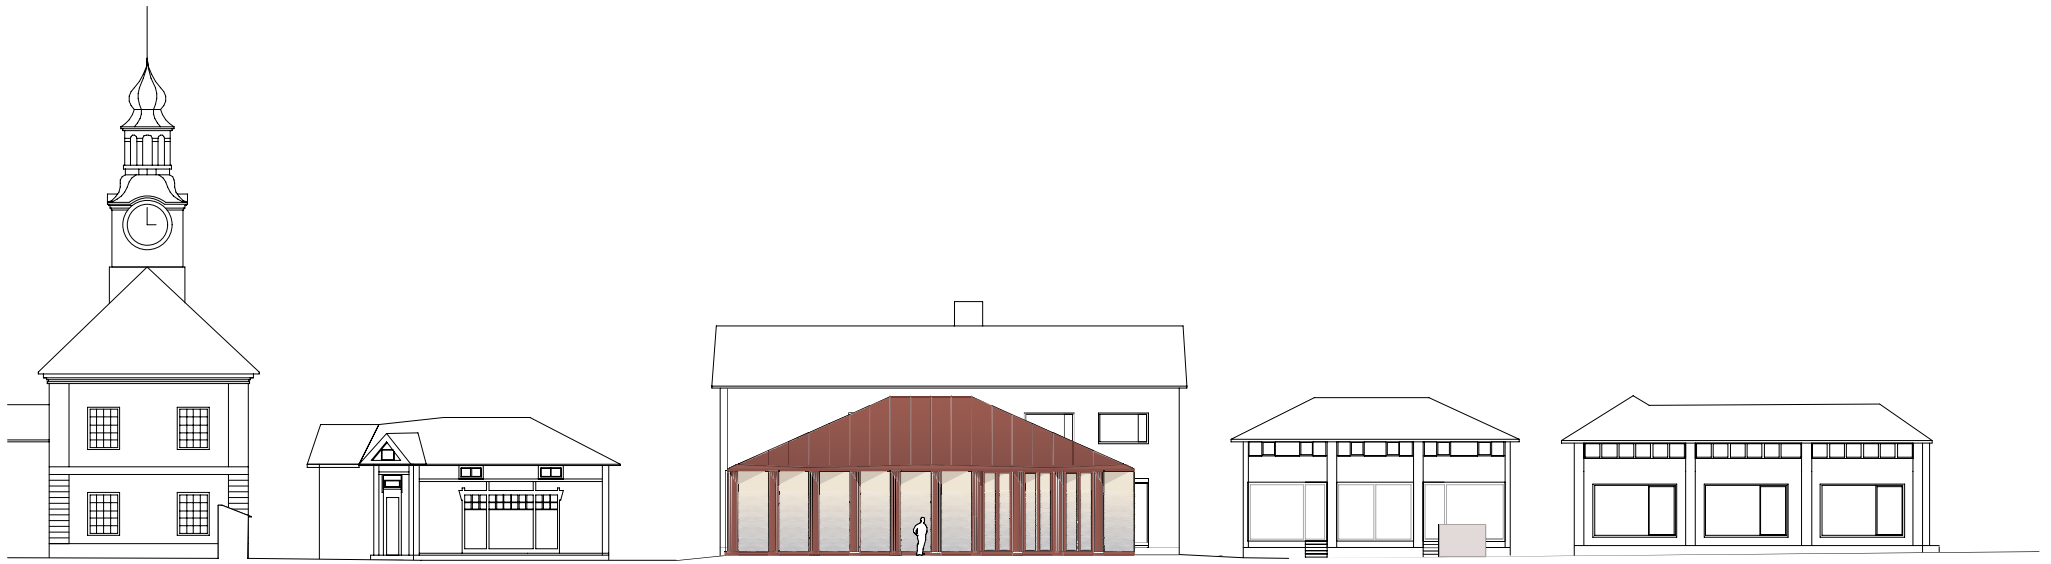


Julkisivu itään  
1:250



Julkisivu itään  
1:250

Julkisivumateriaalit:  
1. peittomaalattu puu  
2. maalattu konesaumattu peltikatto  
3. lasi

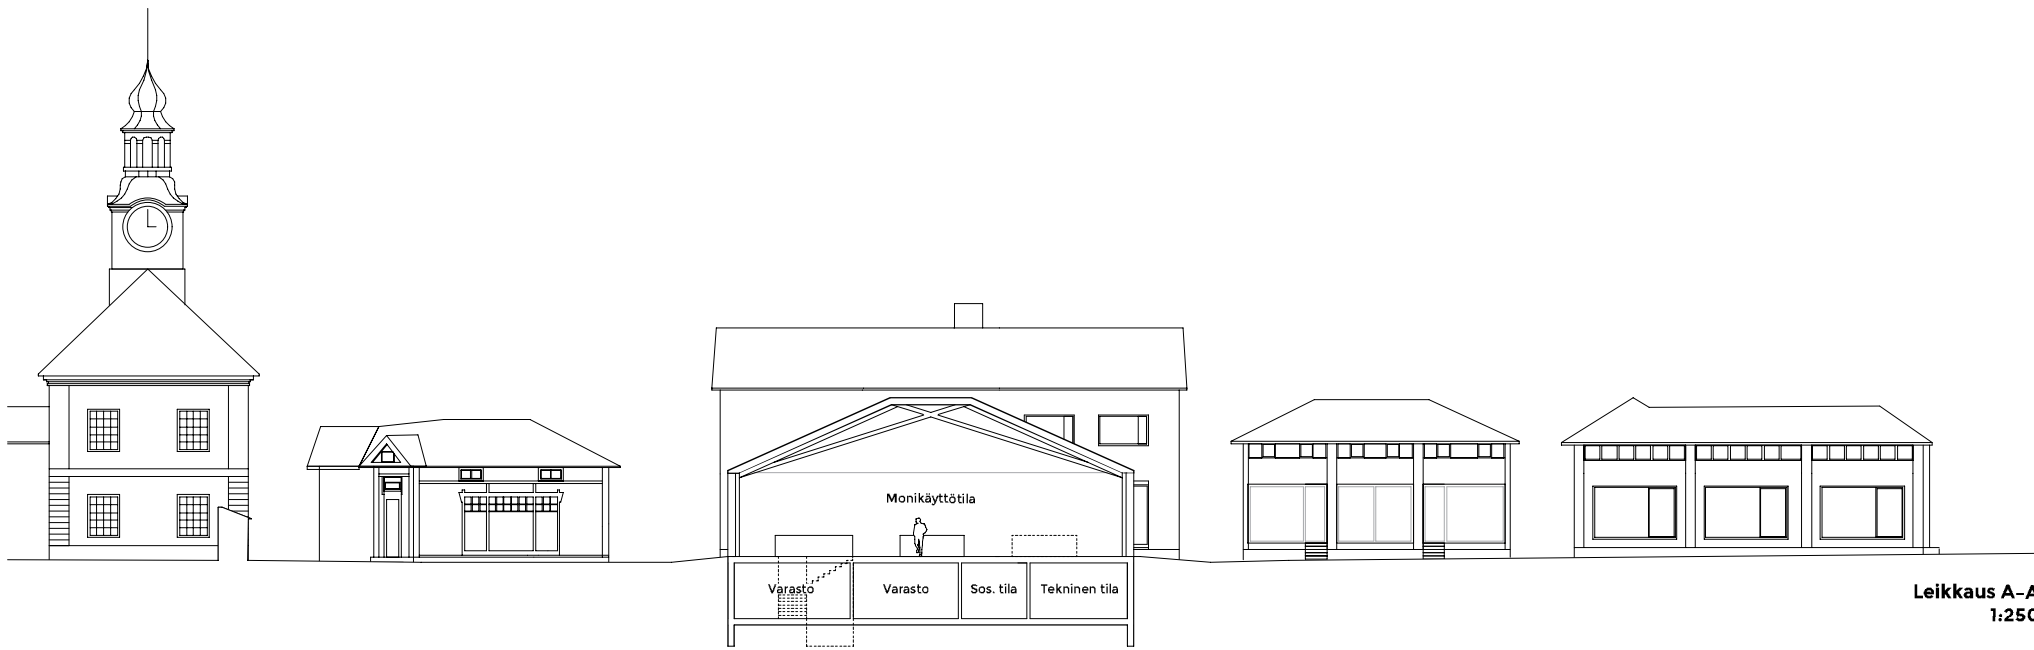

Leikkaus A-A  
1:250



Näkymä länteen Kauppakadulle



Näkymä Kuninkaankadulle





Näkymä länteen Kauppakadulle







Sisänäkymä kauppahallikäytössä



Sisänäkymä tapahtumakäytössä