


EHDOTUS

# Luonnos

Asemapiirros 1:1500

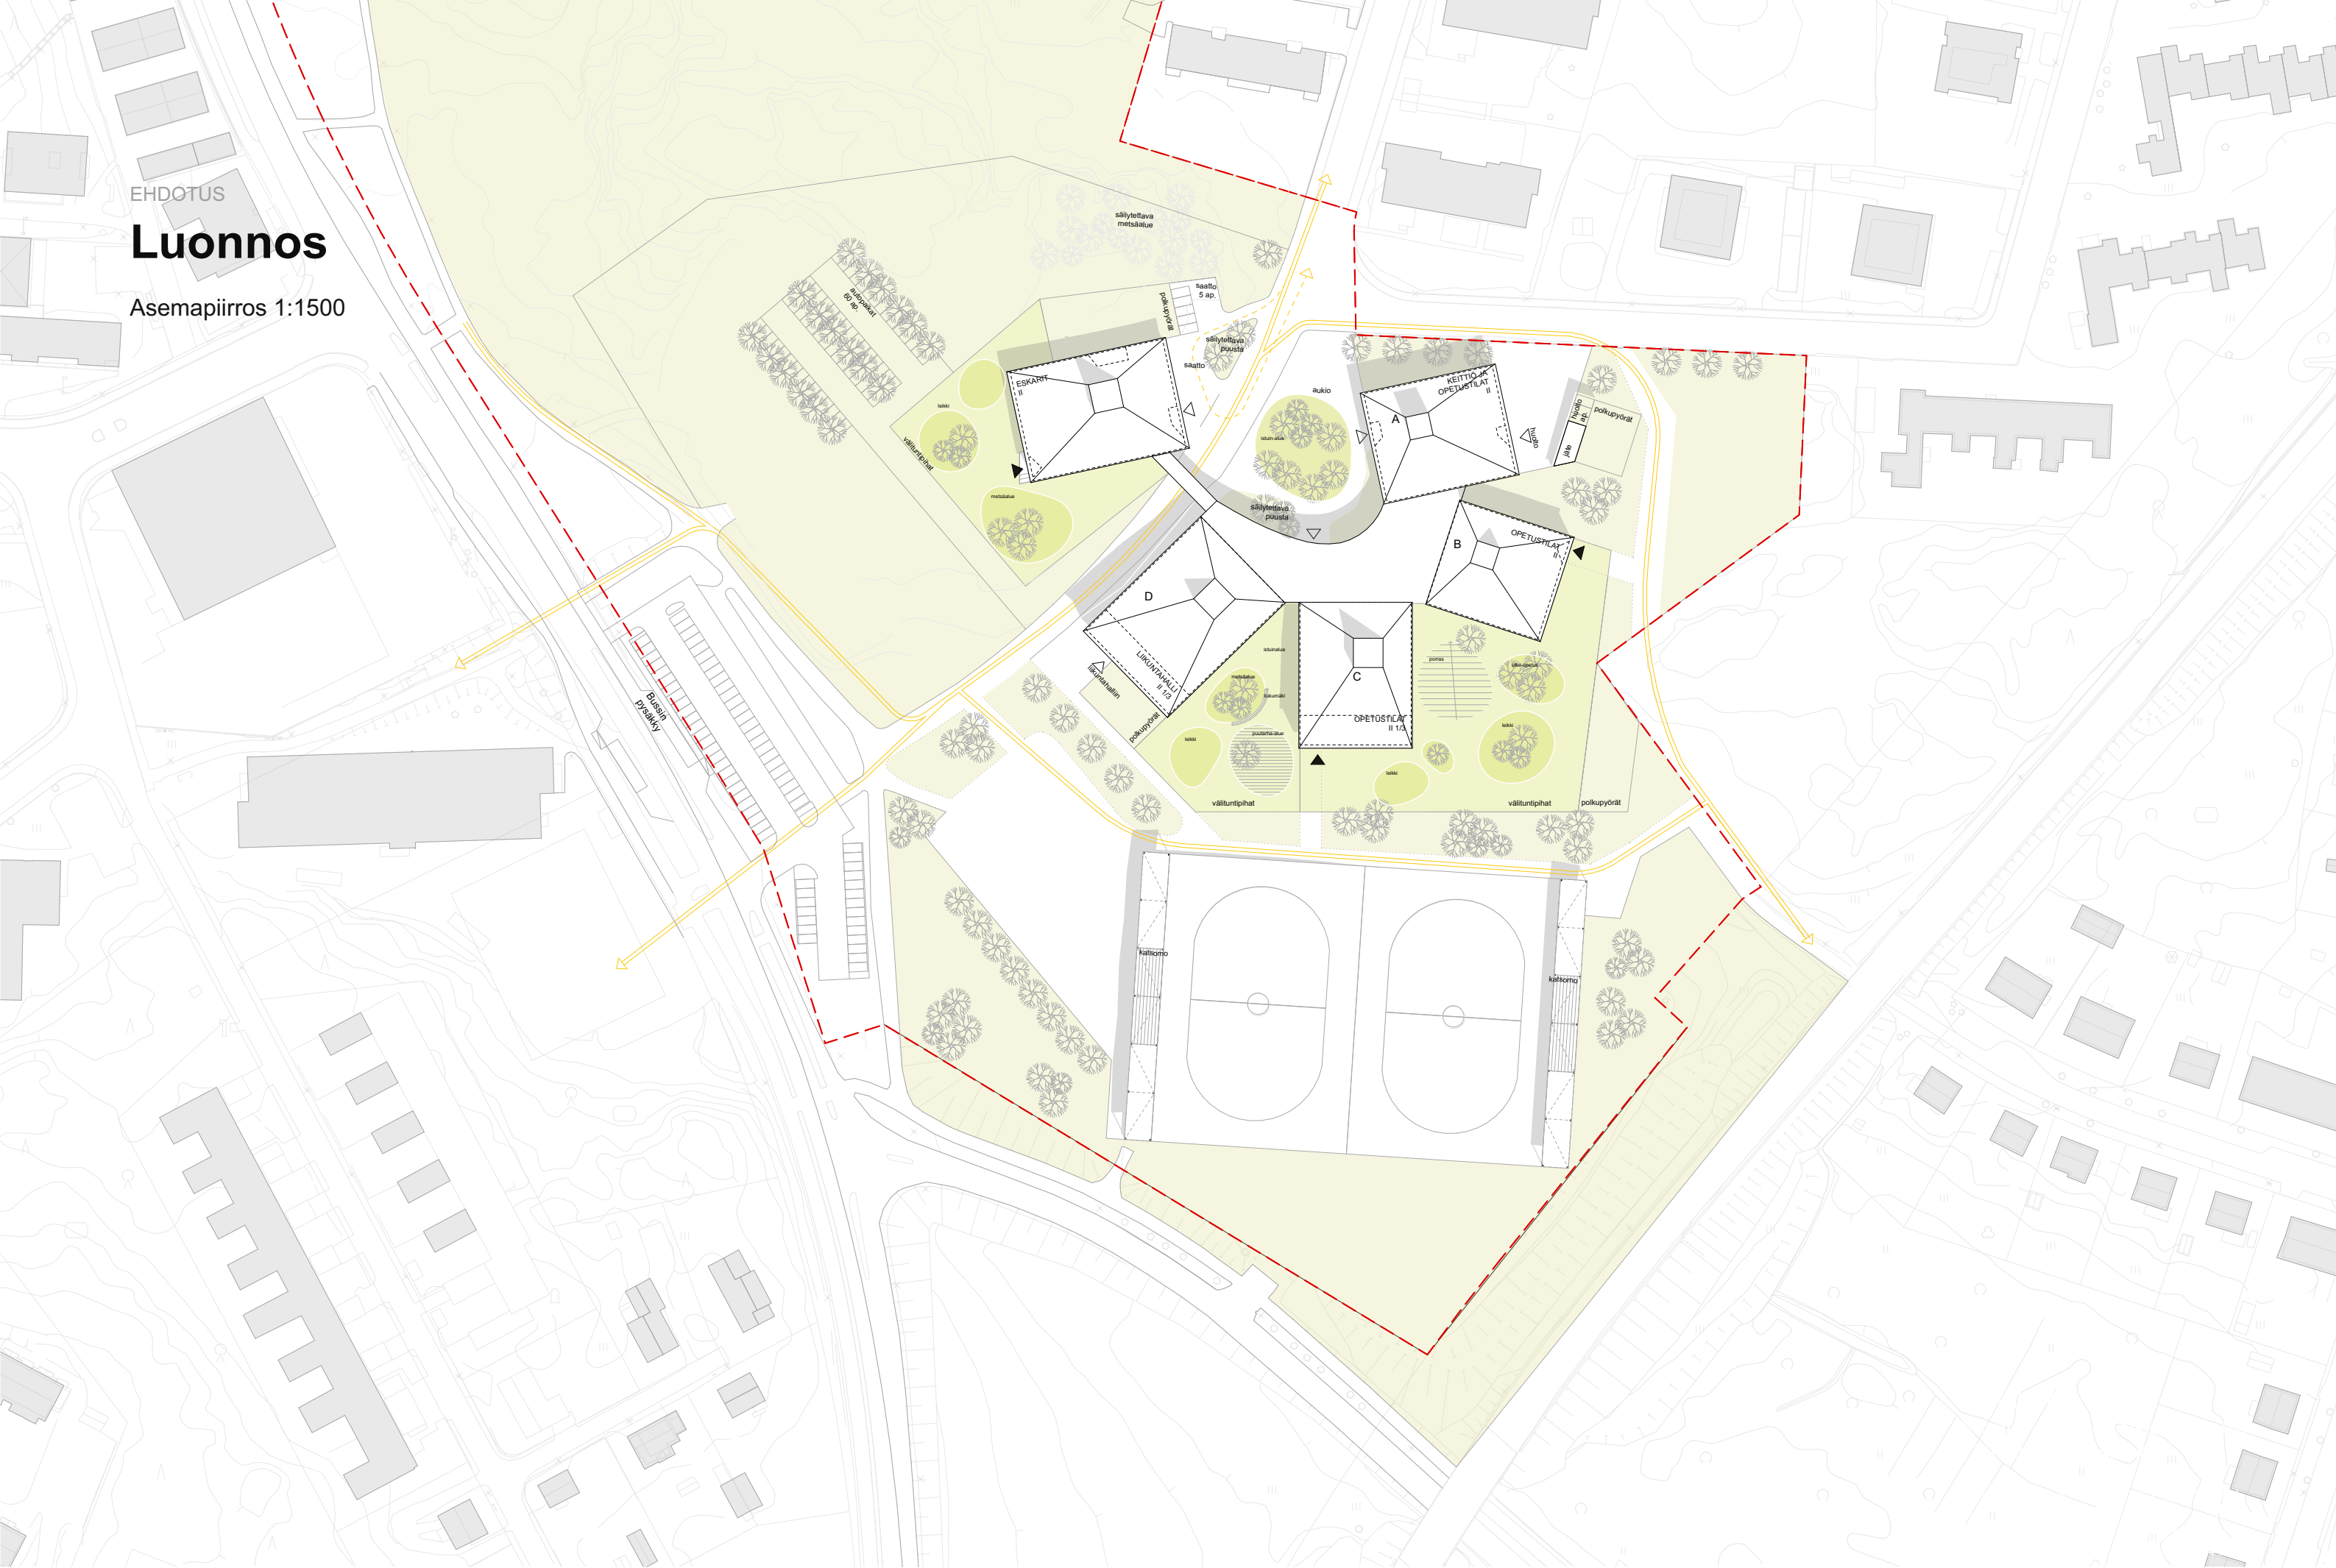



EHDOTUS

# Luonnos

Ilmanäkymä






EHDOTUS

# Luonnos

1. kerros 1:500

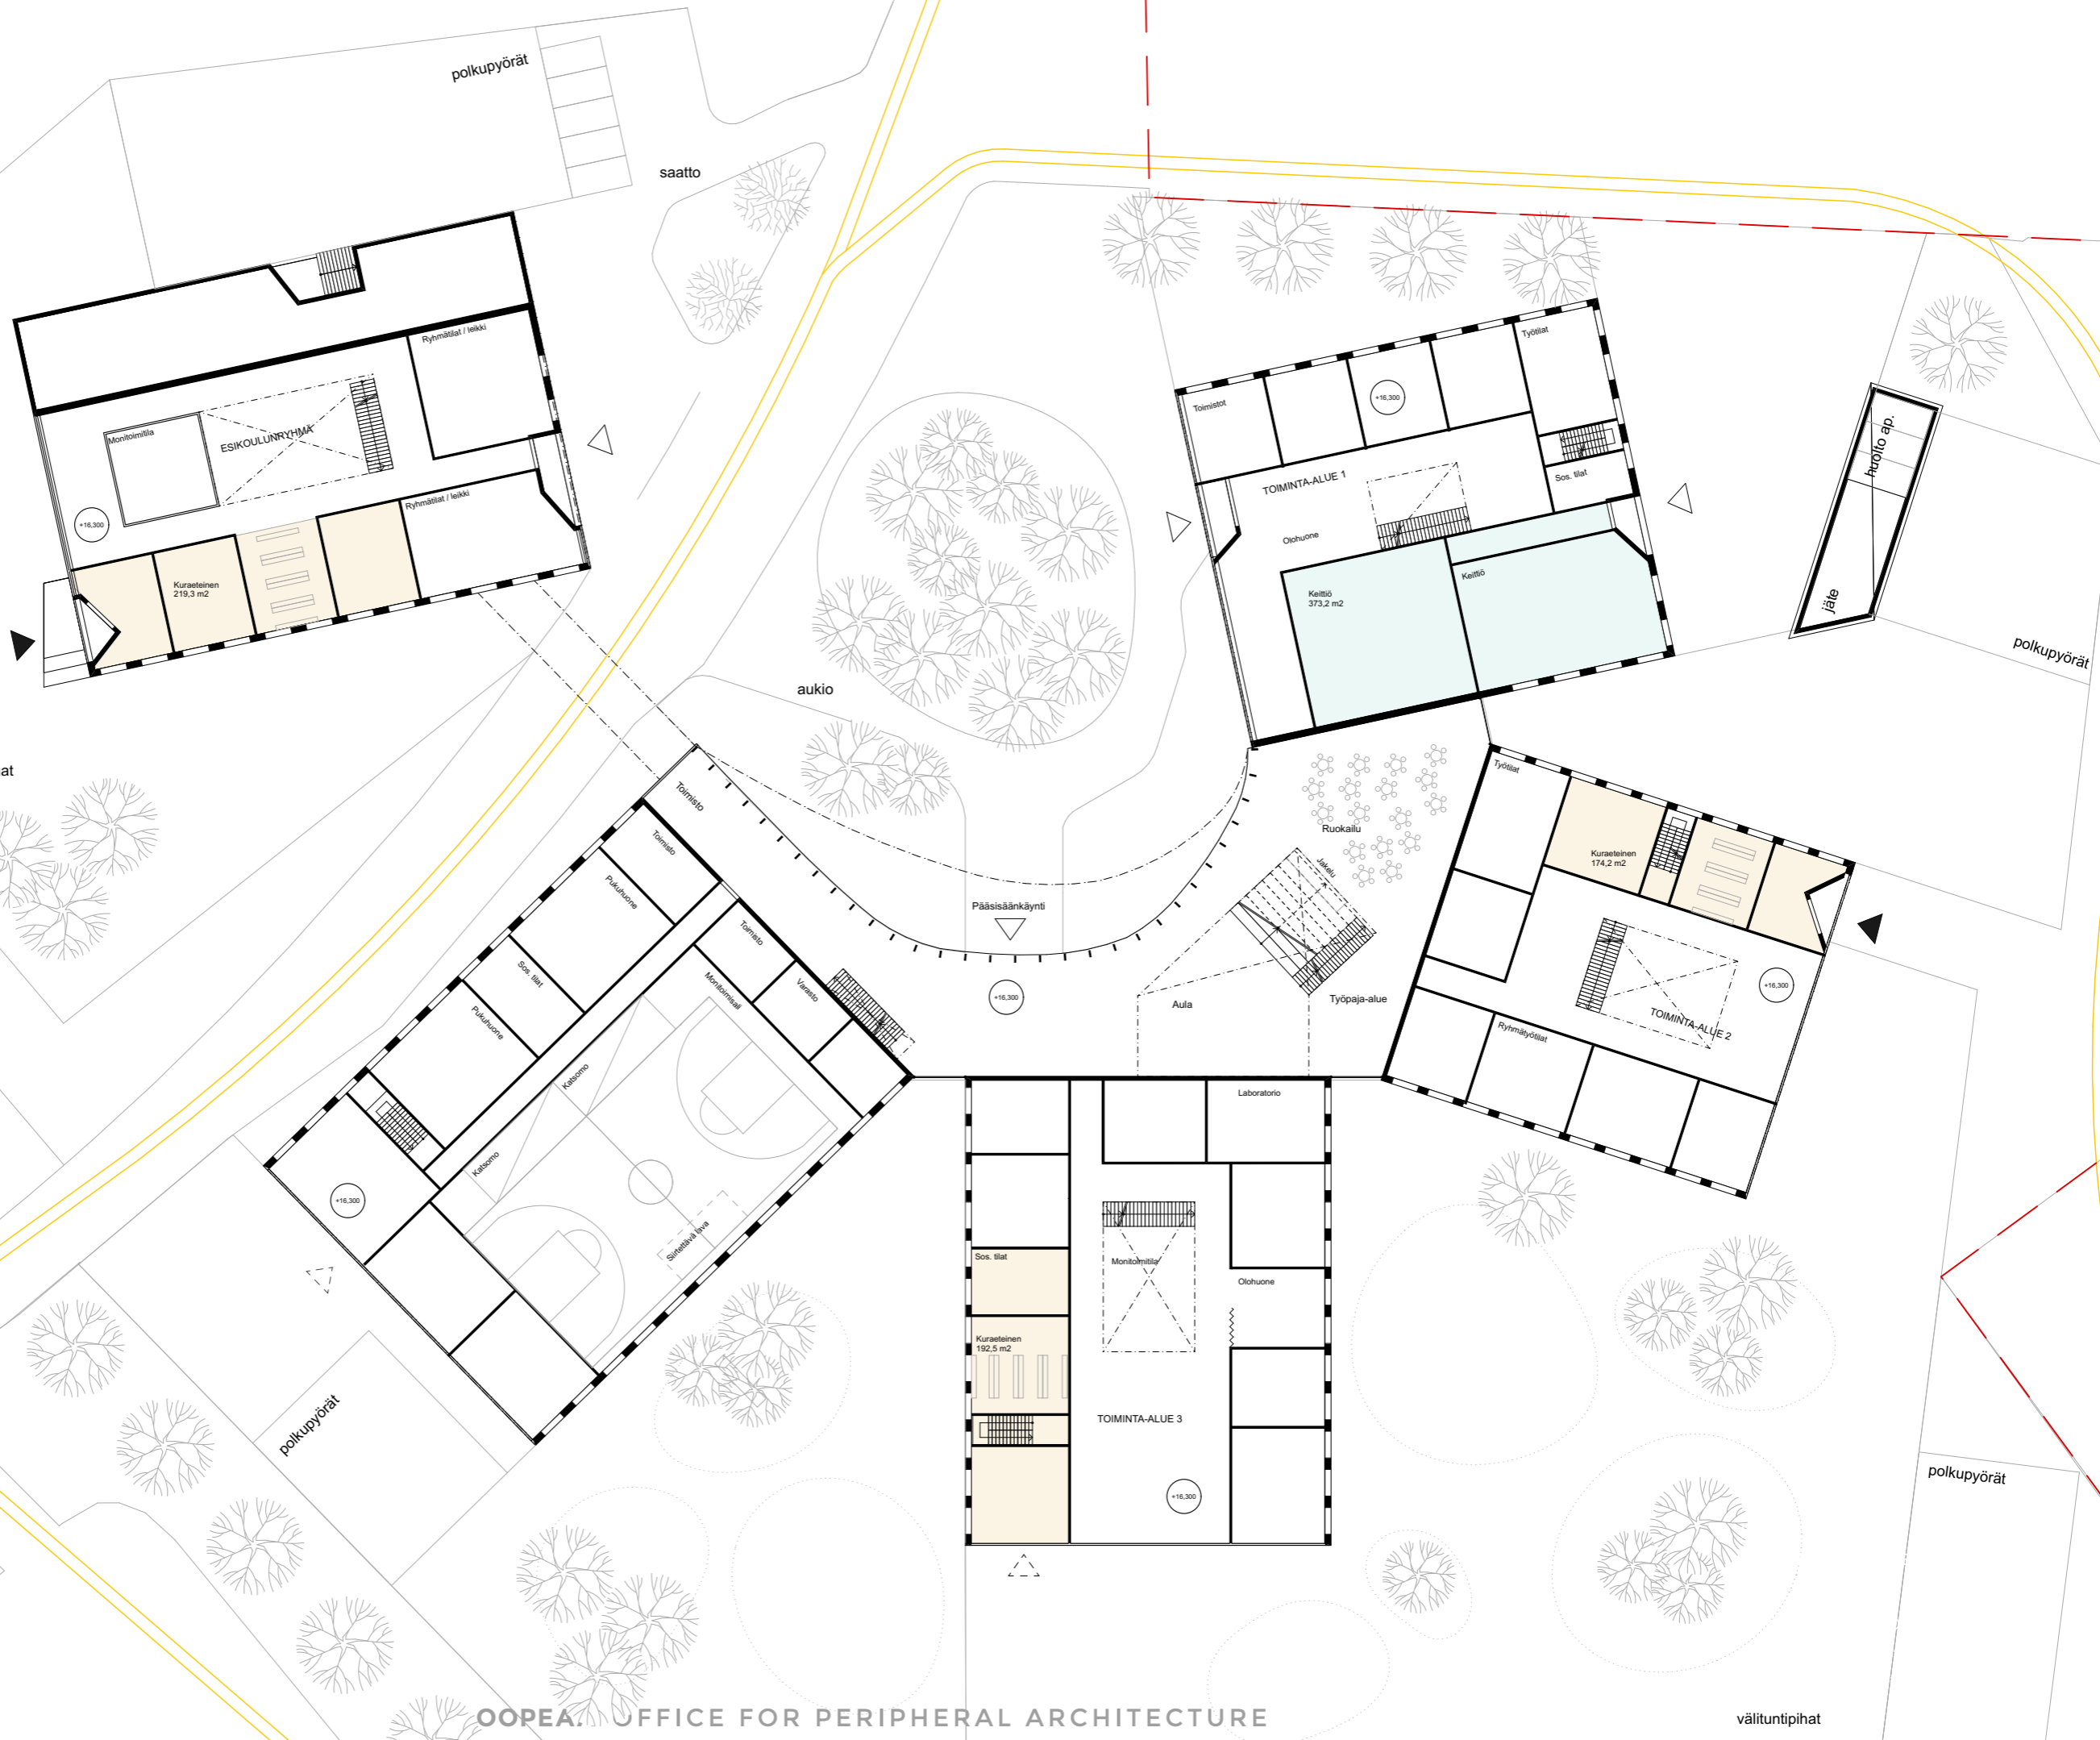



EHDOTUS

# Luonnos

Näkymä sisäpihalta





EHDOTUS

# Luonnos

Näkymä etelään

