


1:2000

T:\ite2013\3843_Unajan_tilvaraus\Tuokset\piirustukset\Suunnitelmapaketti.dwg

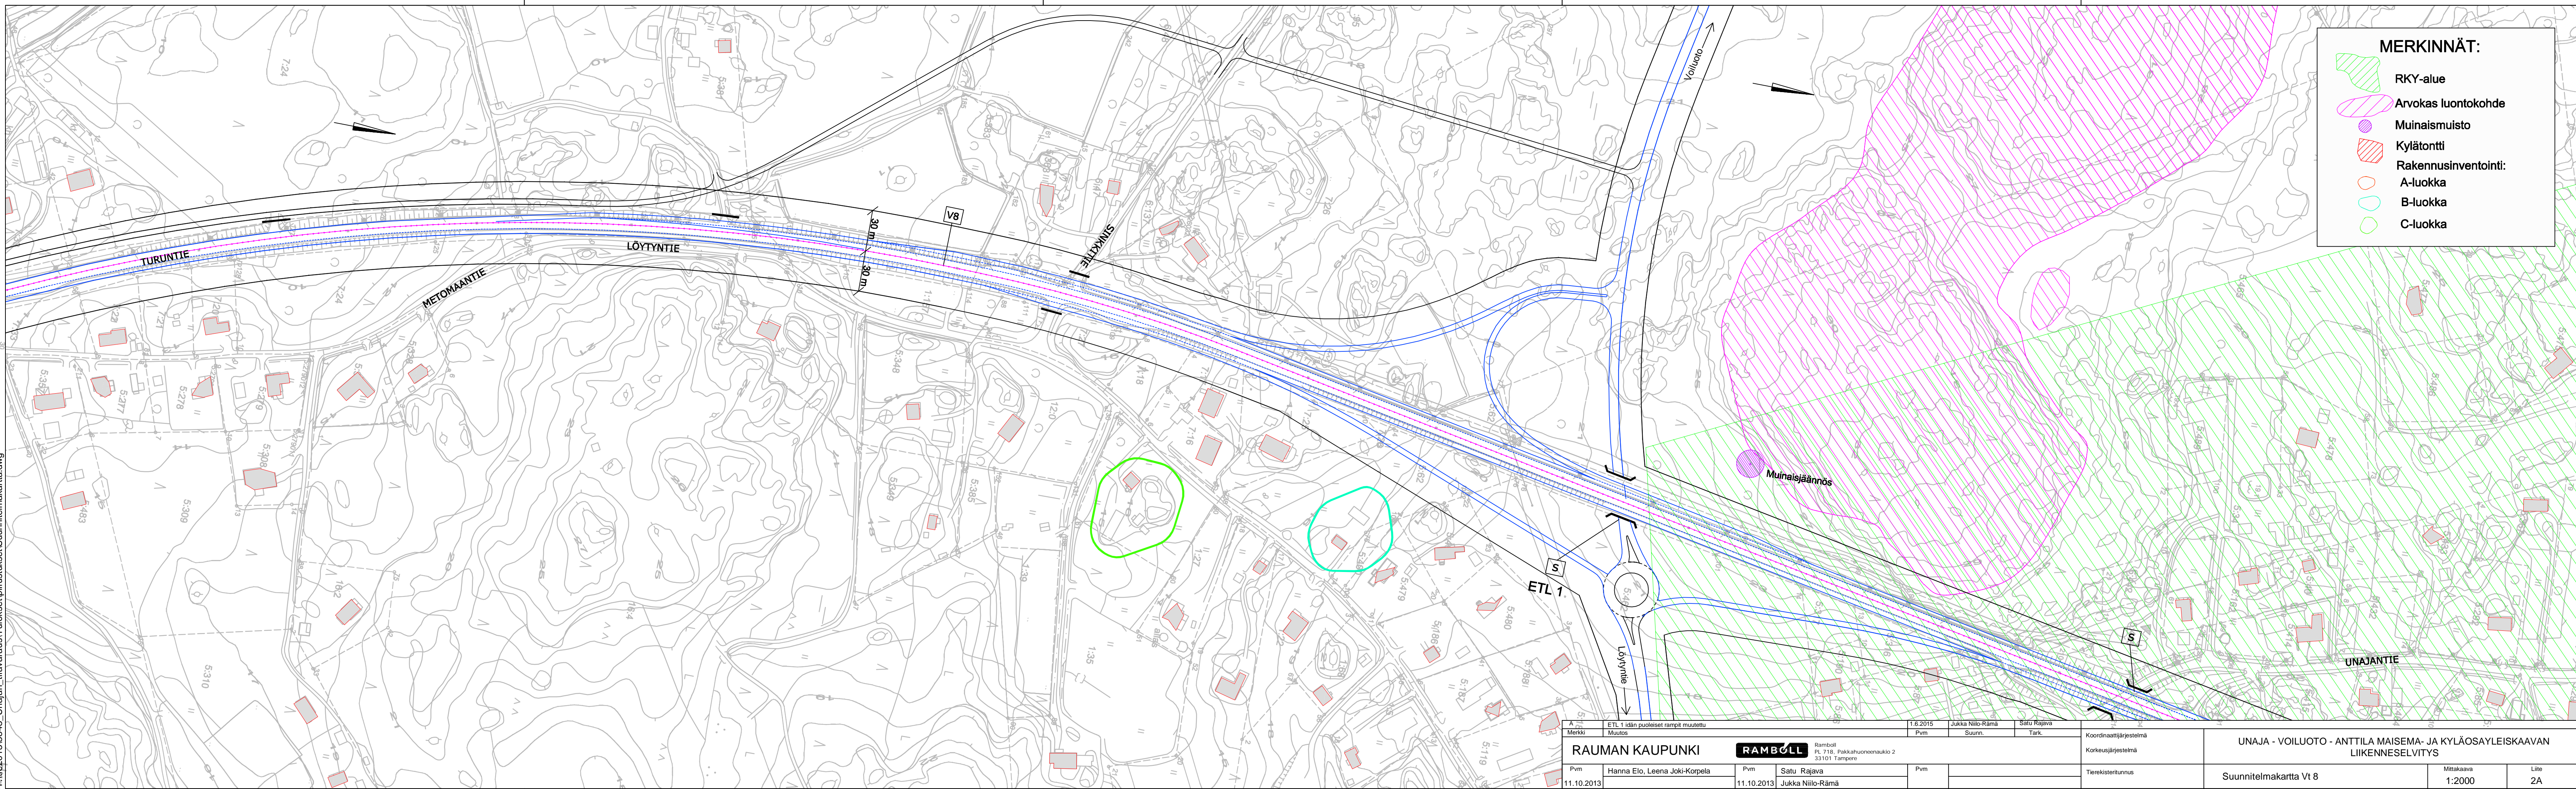

MERKINNÄT:

- RKY-alue
- Arvokas luontokohde
- Muinaismuisto
- Kylätontti
- Rakennusinventointi:**
- A-luokka
- B-luokka
- C-luokka

ETL 1 idän puoleiset rampit muutettu		1.6.2015	Jukka Niilo-Rämä	Satu Rajava	Koordinaattijärjestelmä	UNAJA - VOILUOTO - ANTTILA MAISEMA- JA KYLÄOSAYLEISKAAVAN LIIKENNESELVITYS	
Merkki	Muutos	Pvm	Suunn.	Tark.	Korkeusjärjestelmä		
RAUMAN KAUPUNKI		RAMBOLL		Ramboll PL 718, Pakkahuoneenaukio 2 33101 Tampere	Tierekisteritunnus	Suunnitelmapaketti Vt 8	
Pvm	Hanna Elo, Leena Joki-Korpela	Pvm	Satu Rajava	11.10.2013	Jukka Niilo-Rämä	Mittakaava	1:2000
11.10.2013		11.10.2013				Lite	2A