


- MERKINNÄT:**
-  RKY-alue
 -  Arvokas luontokohde
 -  Muinaismuisto
 -  Kylätontti
 - Rakennusinventointi:**
 -  A-luokka
 -  B-luokka
 -  C-luokka

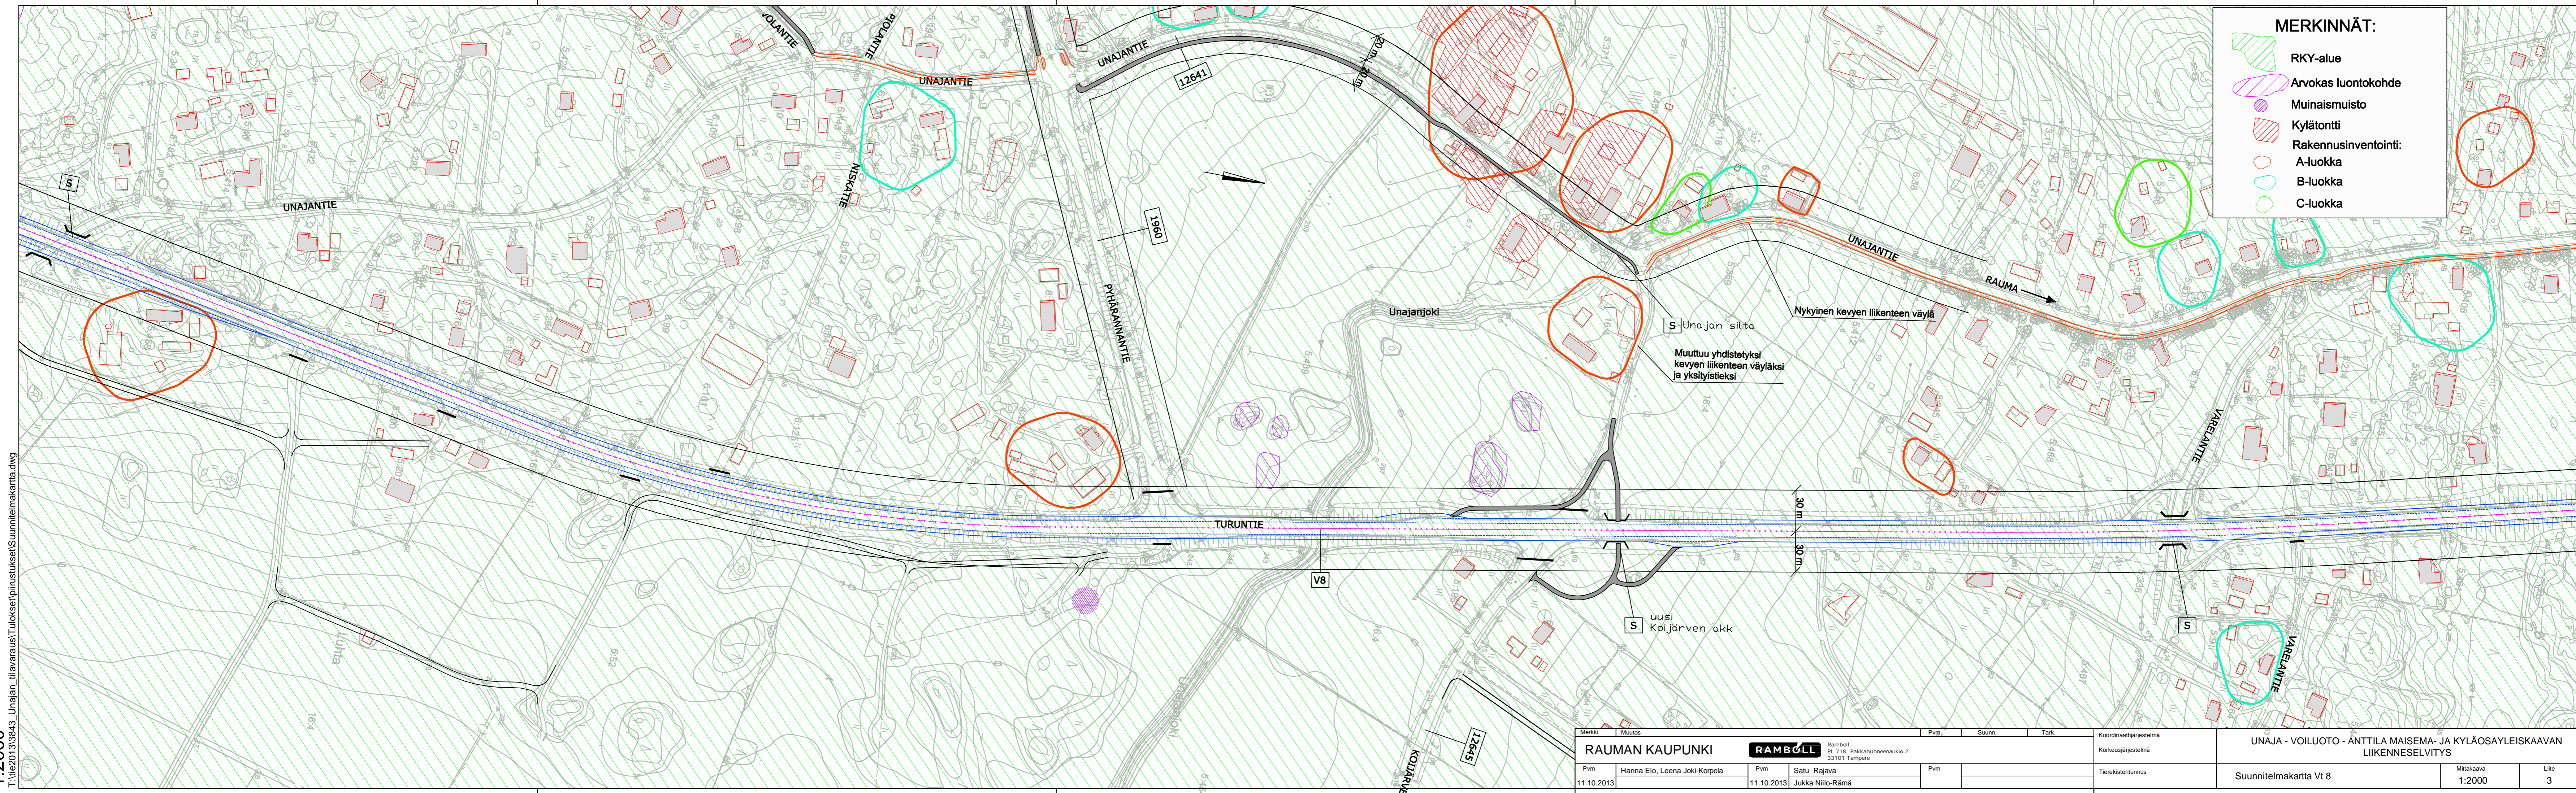

Merkit	Muutos	Pvm	Suunn.	Tark.	Koordinaattijärjestelmä	UNAJA - VOILUOTO - ANTTILA MAISEMA- JA KYLÄOSAYLEISKAAVAN LIIKENNESELVITYS			
RAUMAN KAUPUNKI					Ramboll PL 718, Pakkahuoneenaukio 2 33101 Tampere	Korkeusjärjestelmä	Suunnitelmapaketti Vt 8		
Pvm	Hanna Elo, Leena Joki-Korpela	Pvm	Satu Rajava	Pvm	Tierekisteritunnus	Mittakaava	1:2000		
11.10.2013		11.10.2013	Jukka Niilo-Rämä				Lite		
							3		

1:2000
T:\ite2013\3843_Unajan_tilavaraukus\Tuokset\piirustukset\Suunnitelmapaketti.dwg