


1:2000  
T:\Me20\332843\_Urjään\_ajavarausTulokset\piirustukset\Suunnitelmapaketti.dwg

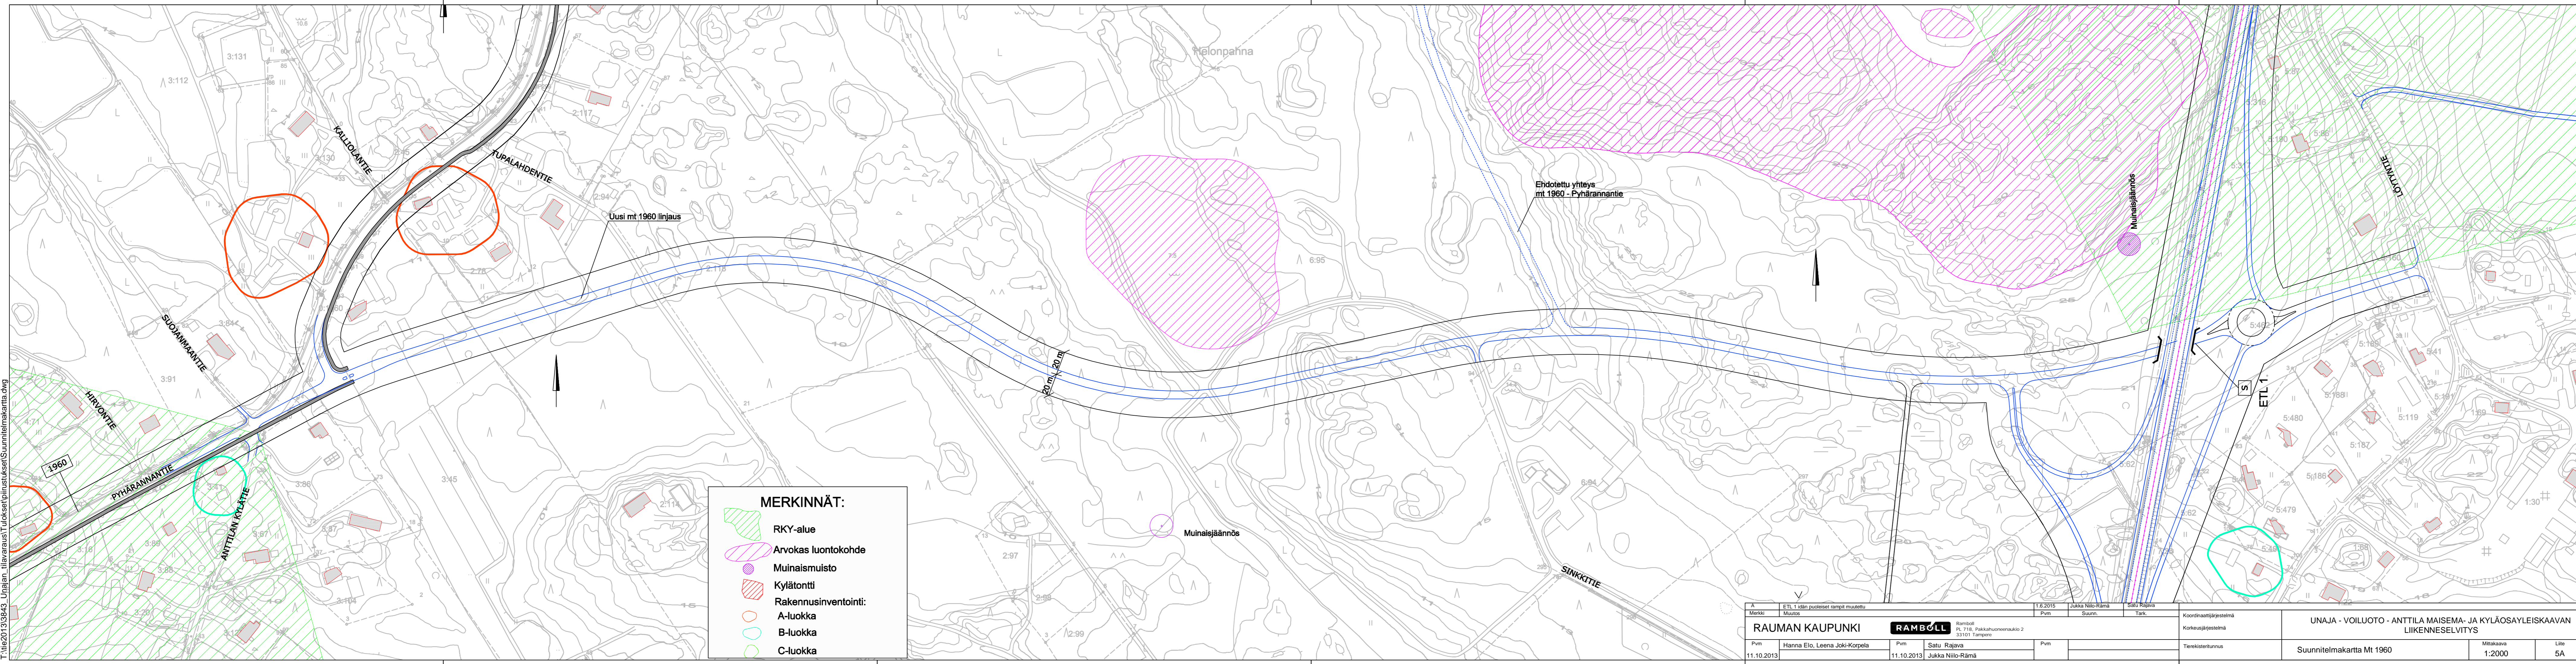

**MERKINNÄT:**

|  |                               |
|--|-------------------------------|
|  | RKY-alue                      |
|  | Arvokas luontokohde           |
|  | Muinaismuisto                 |
|  | Kylätontti                    |
|  | Rakennusinventointi: A-luokka |
|  | B-luokka                      |
|  | C-luokka                      |

|  |                                      |            |                  |             |       |                         |  |
|--|--------------------------------------|------------|------------------|-------------|-------|-------------------------|--|
| A  | ETL 1 idän puoleiset rampit muutettu | 1.8.2015   | Jukka Niilo-Rämä | Satu Rajava | Tark. | Koordinaattijärjestelmä | UNAJA - VOILUOTO - ANTTILA MAISEMA- JA KYLÄOSAYLEISKAAVAN<br>LIIKENNESUUNNITELMA |
| Merkit   | Muutos                               | Pvm        | Suunn.           | Tark.       |       | Korkeusjärjestelmä      |  |
| <b>RAUMAN KAUPUNKI</b> Ramboll<br>PL 718, Pakkahuoneenaukio 2<br>33101 Tampere |                                      |            |                  |             |       | Tierokistertunnus       | Suunnitelmapaketti Mt 1960   |
| Pvm  | Hanna Elo, Leena Joki-Korpela        | Pvm        | Satu Rajava      | Pvm         |       |                         | Mittakaava   |
| 11.10.2013   |                                      | 11.10.2013 | Jukka Niilo-Rämä |             |       |                         | 1:2000   |
|  |                                      |            |                  |             |       |                         | Lite   |
|  |                                      |            |                  |             |       |                         | 5A   |