


1:2000

T:\vie2013\3843_Unajan_tilvaraus\Tulokset\piirukset\Suunnitelmapaketti.dwg

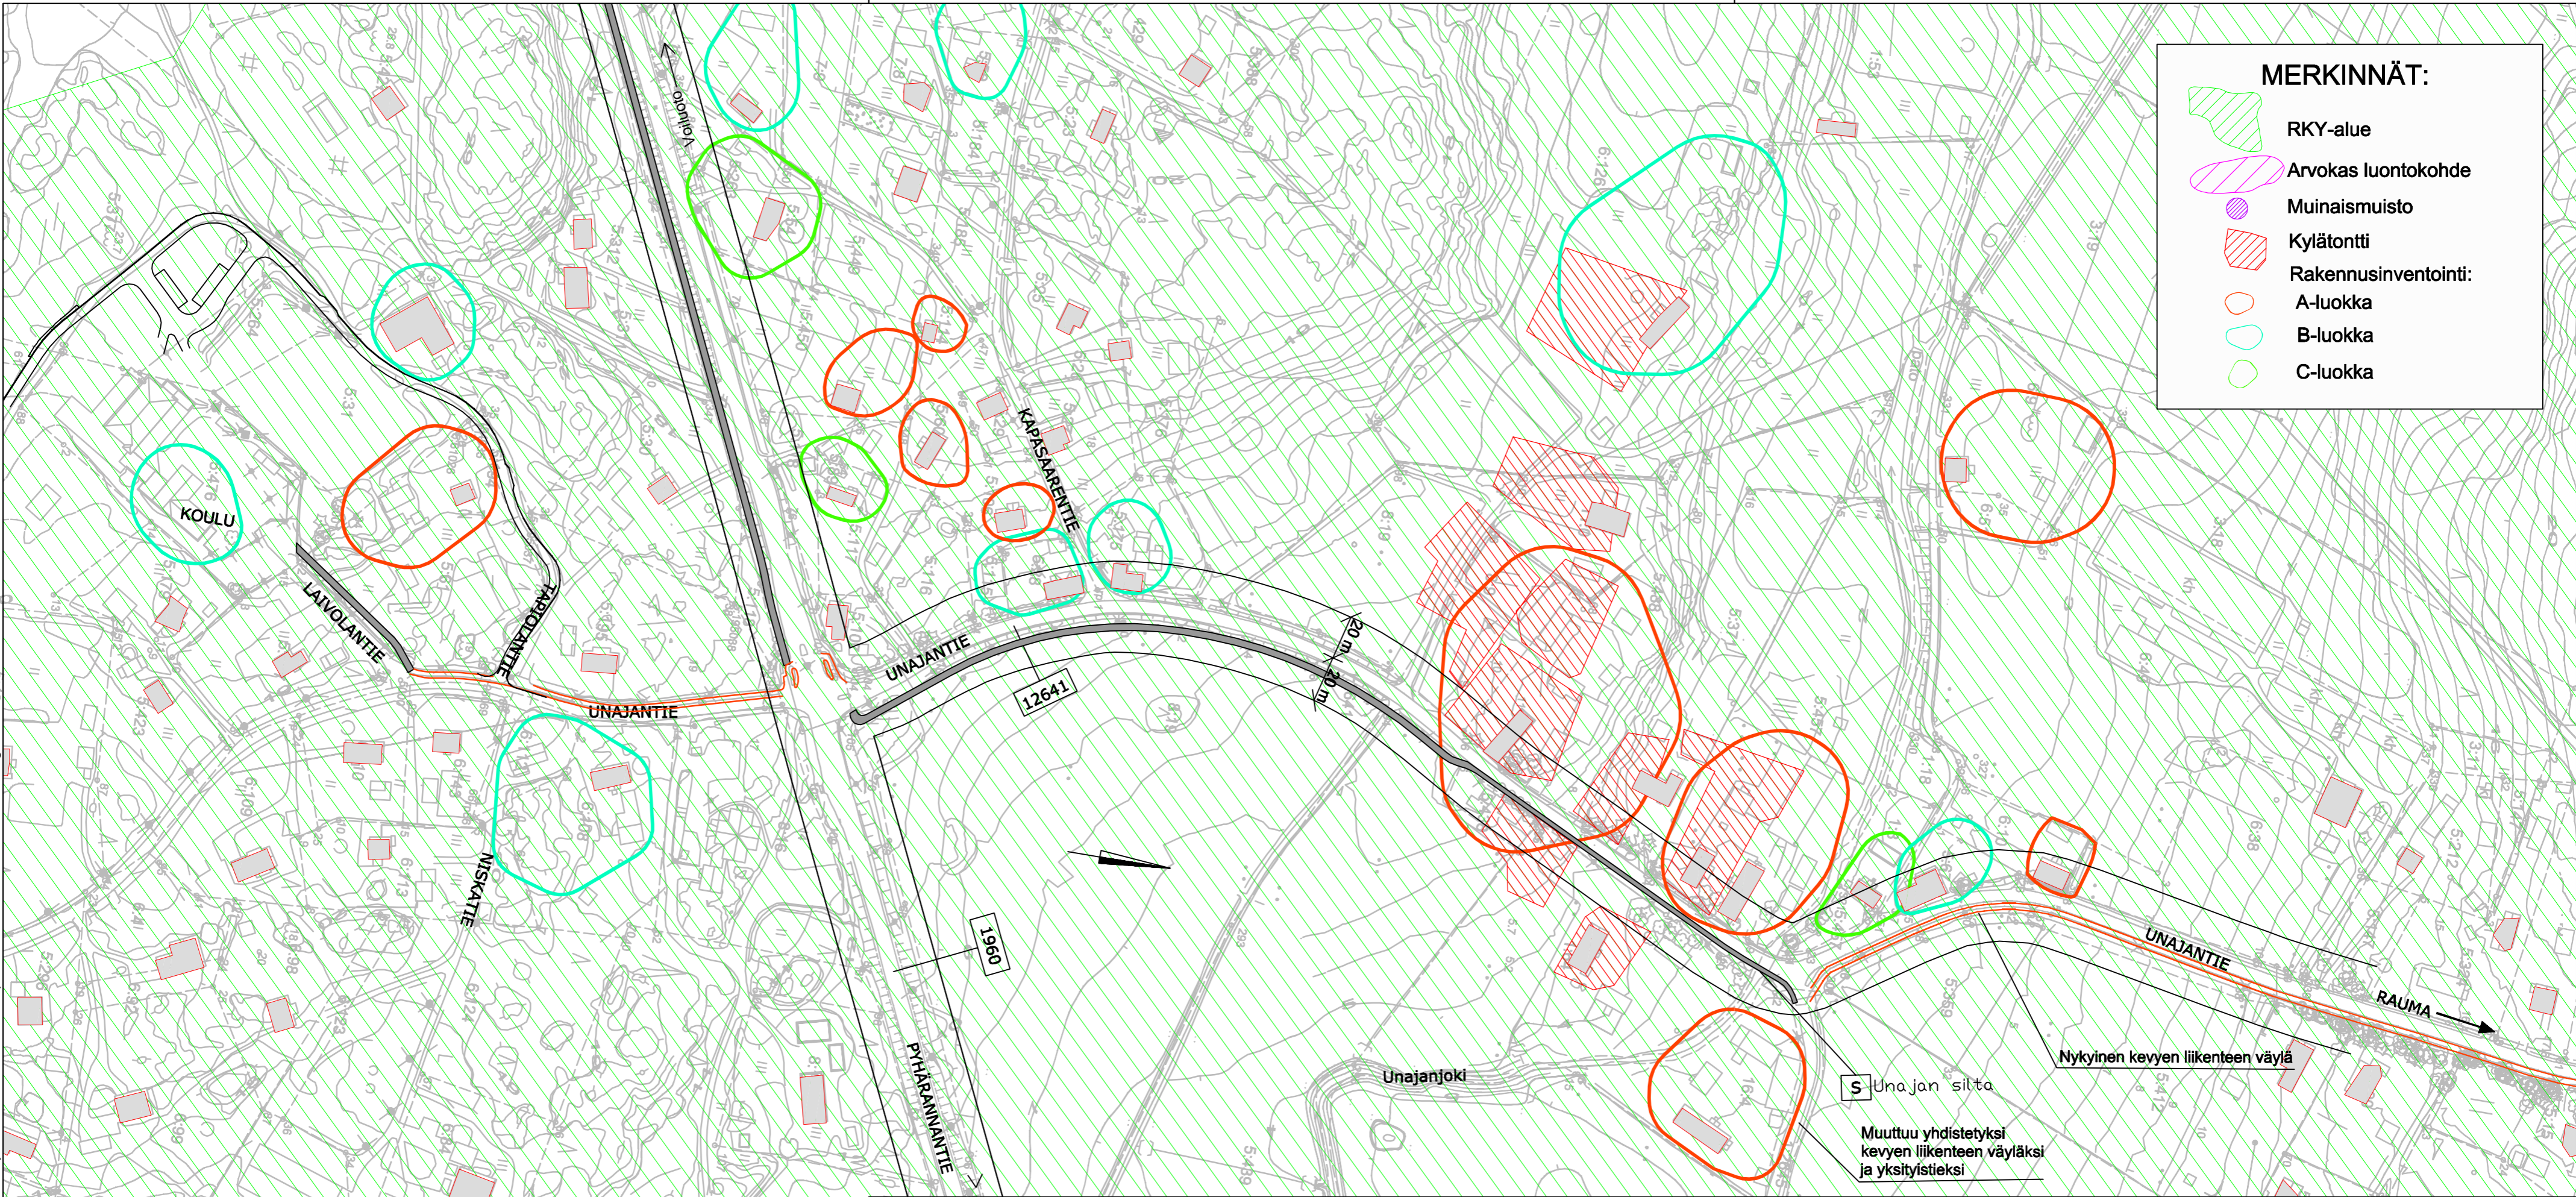

| | | | | | | |
|------------------------|-------------------------------|------------|------------------|-------------|-------------------------|---|
| A | Ajajyhteys koululle muutettu | 1.6.2015 | Jukka Niilo-Rämä | Satu Rajava | Koordinaattijärjestelmä | UNAJA - VOILUOTO - ANTTILA MAISEMA- JA KYLÄOSAYLEISKAAVAN LIIKENNESELVITYS |
| Merkki | Muutos | Pvm | Suunn. | Tark. | Korkeusjärjestelmä | |
| RAUMAN KAUPUNKI | | | | | | Suunnitelmapaketti Unajantien (mt 12641) ja Lavolantien kevyen liikenteen väylät |
| Pvm | Hanna Elo, Leena Joki-Korpela | Pvm | Satu Rajava | Pvm | Tierekisterinunnus | |
| 11.10.2013 | | 11.10.2013 | Jukka Niilo-Rämä | | | Mittakaava 1:2000 |
| | | | | | | Liite 8A |