
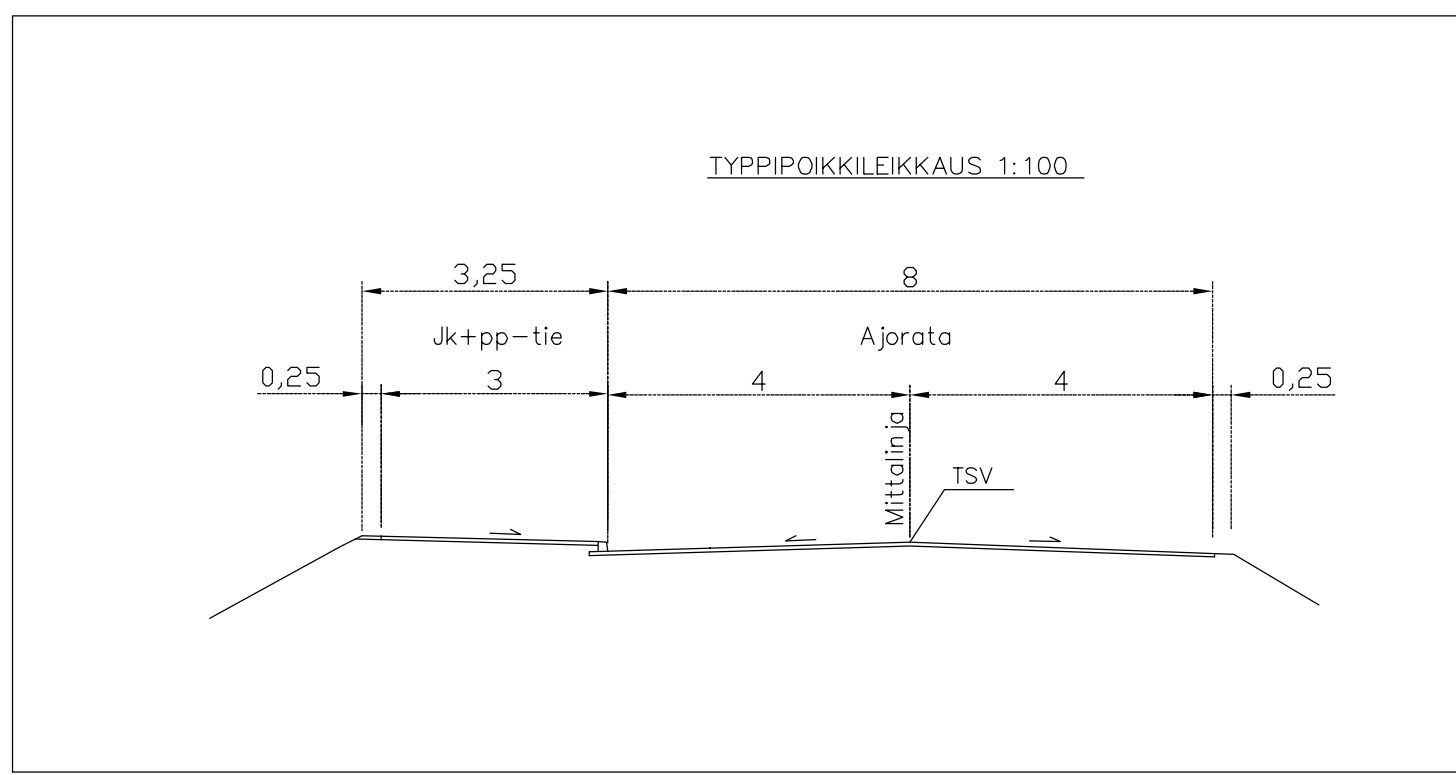


GK22 / N2000		RAUMAN KAUPUNGIN TEKNINEN VIRASTO	
		KUNNALLISTEKNIKAN SUUNNITTELU	
PAPINPELLON KUNNALLISTEKNIikka		KATUOSUUNNITTELU	
ASEMAPIIRROS			
PIIRUSTUS NO	K1.1	Mk.	1:1000
SUUNN.	26.5.2017	Ranböll / D. Kaarto	
PIIRT.	26.5.2017	Ranböll / D. Kaarto	
HYVÄKS.			
VAHVIST.			

VUORENALHONTIE_LINJA

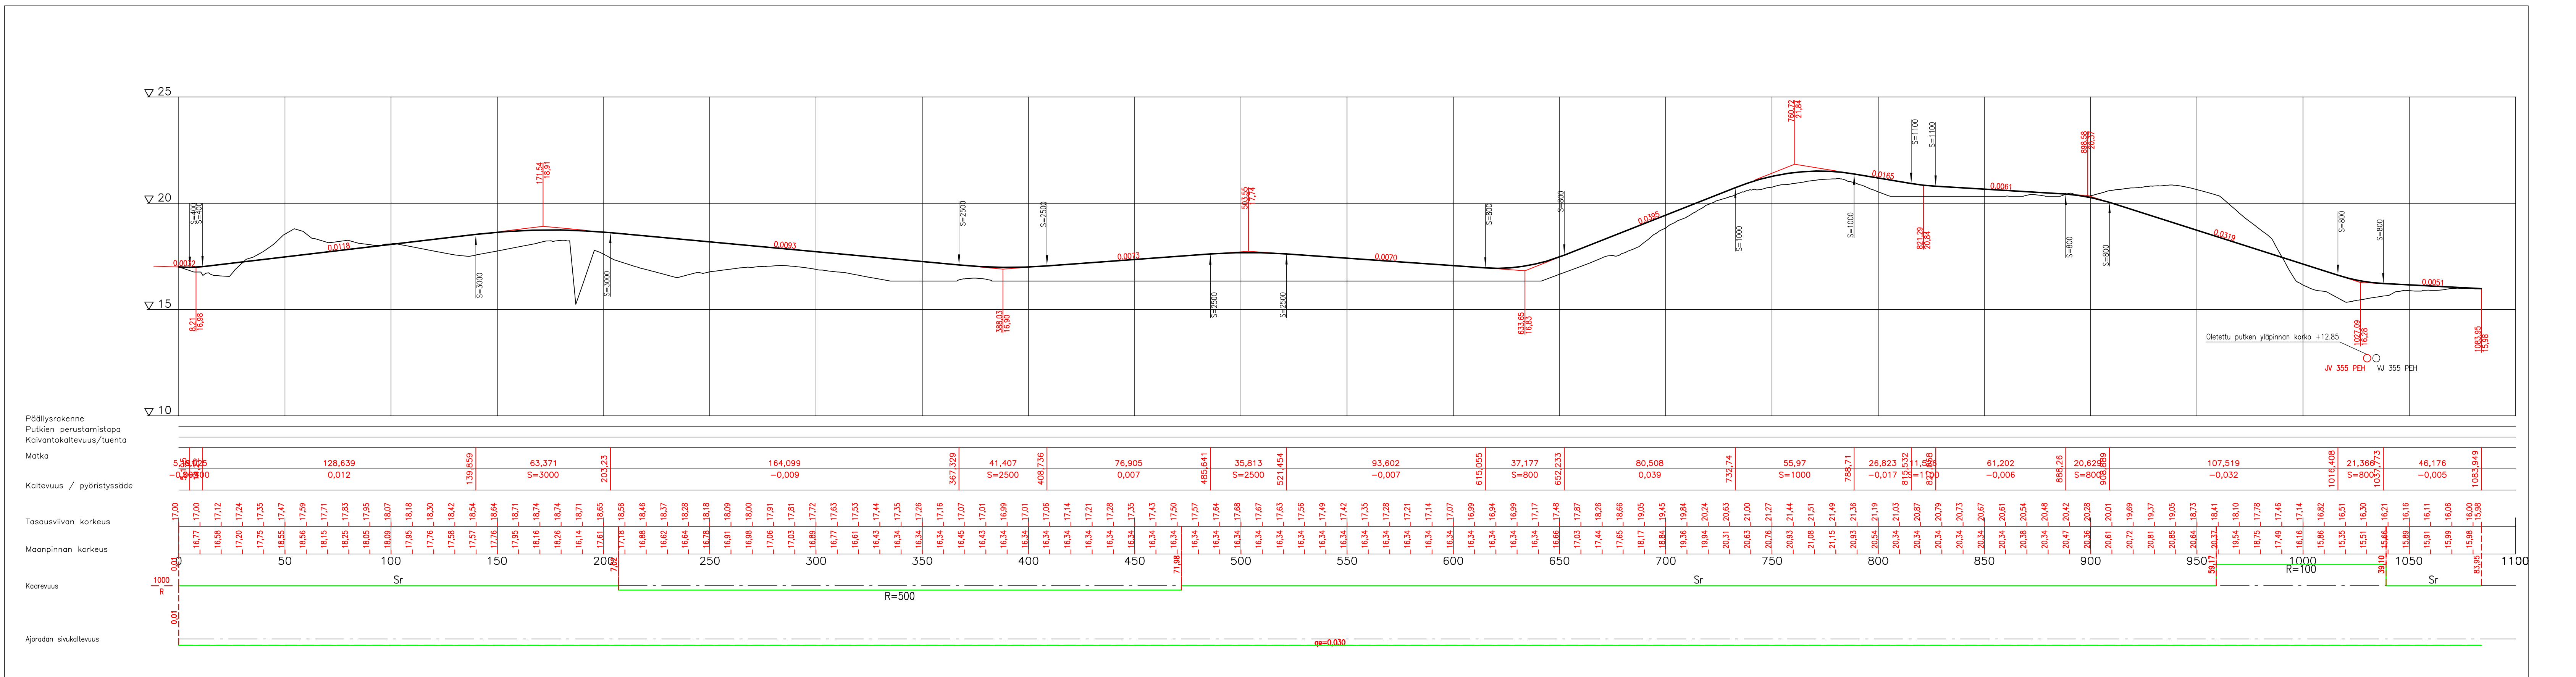

GK22 / N2000		RAUMAN KAUPUNGIN TEKNINEN VIRASTO	
		KUNNALLISTEKNIIKAN SUUNNITTELU	
RAMBOLL		VUORENALHONTIE TILAVARAUSUUNNITTELU PITUUSLEIKKAUS JA TYYPPIPOIKKILEIKKAUS	
PIIRUSTUS NO	K1.1	Mk.	1:1000/1:100
SUUNN.	26.5.2017	Ramboll / O. Kaarto	
PIIRT.	26.5.2017	Ramboll / O. Kaarto	
HYVÄKS.			
VAHVIST.			